



**Agenzia delle Entrate
CATASTO FABBRICATI
Ufficio Provinciale di
Macerata**

Dichiarazione protocollo n. MC0107597 del 14/11/2022	
Comune di Tolentino	
Contrada Divina Pastora	civ. 17
Identificativi Catastali:	
Sezione:	Compilata da: Passeri Paola
Foglio: 26	Iscritto all'albo: Geometri
Particella: 77	Prov. Macerata
Subalterno: 5	N. 727


Planimetria
Scheda n. 1 Scala 1:200

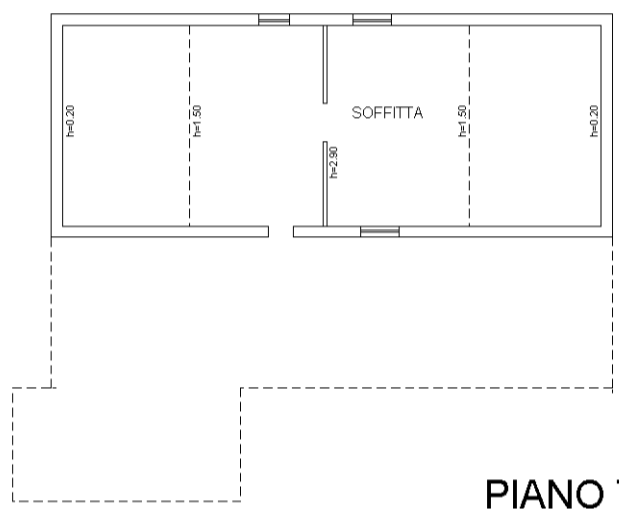

PIANO TERZO

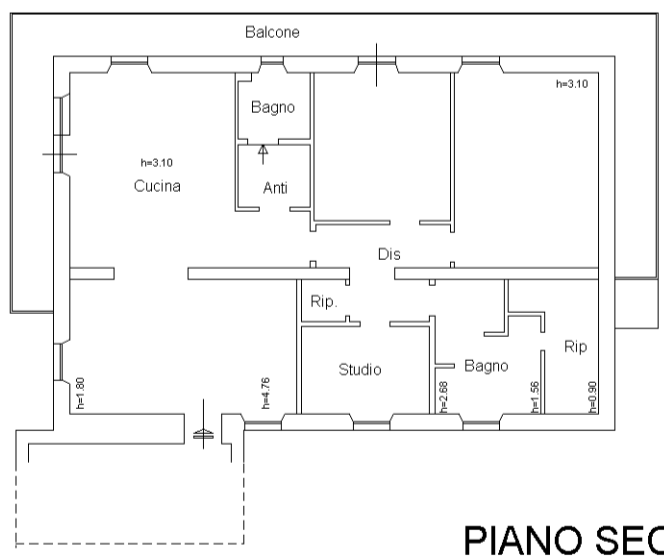

PIANO SECONDO

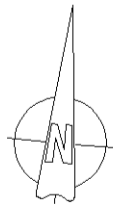

invar 01

Catasto dei Fabbricati - Situazione al 26/04/2024 - Comune di TOLENTINO(L.191) - < Foglio 26 - Particella 77 - Subalterno 5 >
CONTRADA DIVINA PASTORA n. 17 Piano 2-3