

LOTTO 1


o) Estratto di mappa e planimetrie dell'immobile con documenti fotografici:

### Lotto (1) SUBALTERNO 2

Data 21/07/2025 - n. T8976

<b>Agenzia del Territorio CATASTO FABBRICATI Ufficio Provinciale di Ascoli</b>	Dichiarazione protocollo n. AP0204313 del 09/09/2009 Planimetria di u.i.u. in Comune di Sant'elpidio A Mare Via Guido Rossa civ. 420	
	<b>Identificativi Catastali:</b> Sezione: Foglio: 8 Particella: 14 Subalterno: 2	Compilata da: Marinelli Pasquale Iscritto all'albo: Geometri Prov. Fermo N. 437

Scheda n. 1 Scala 1:200

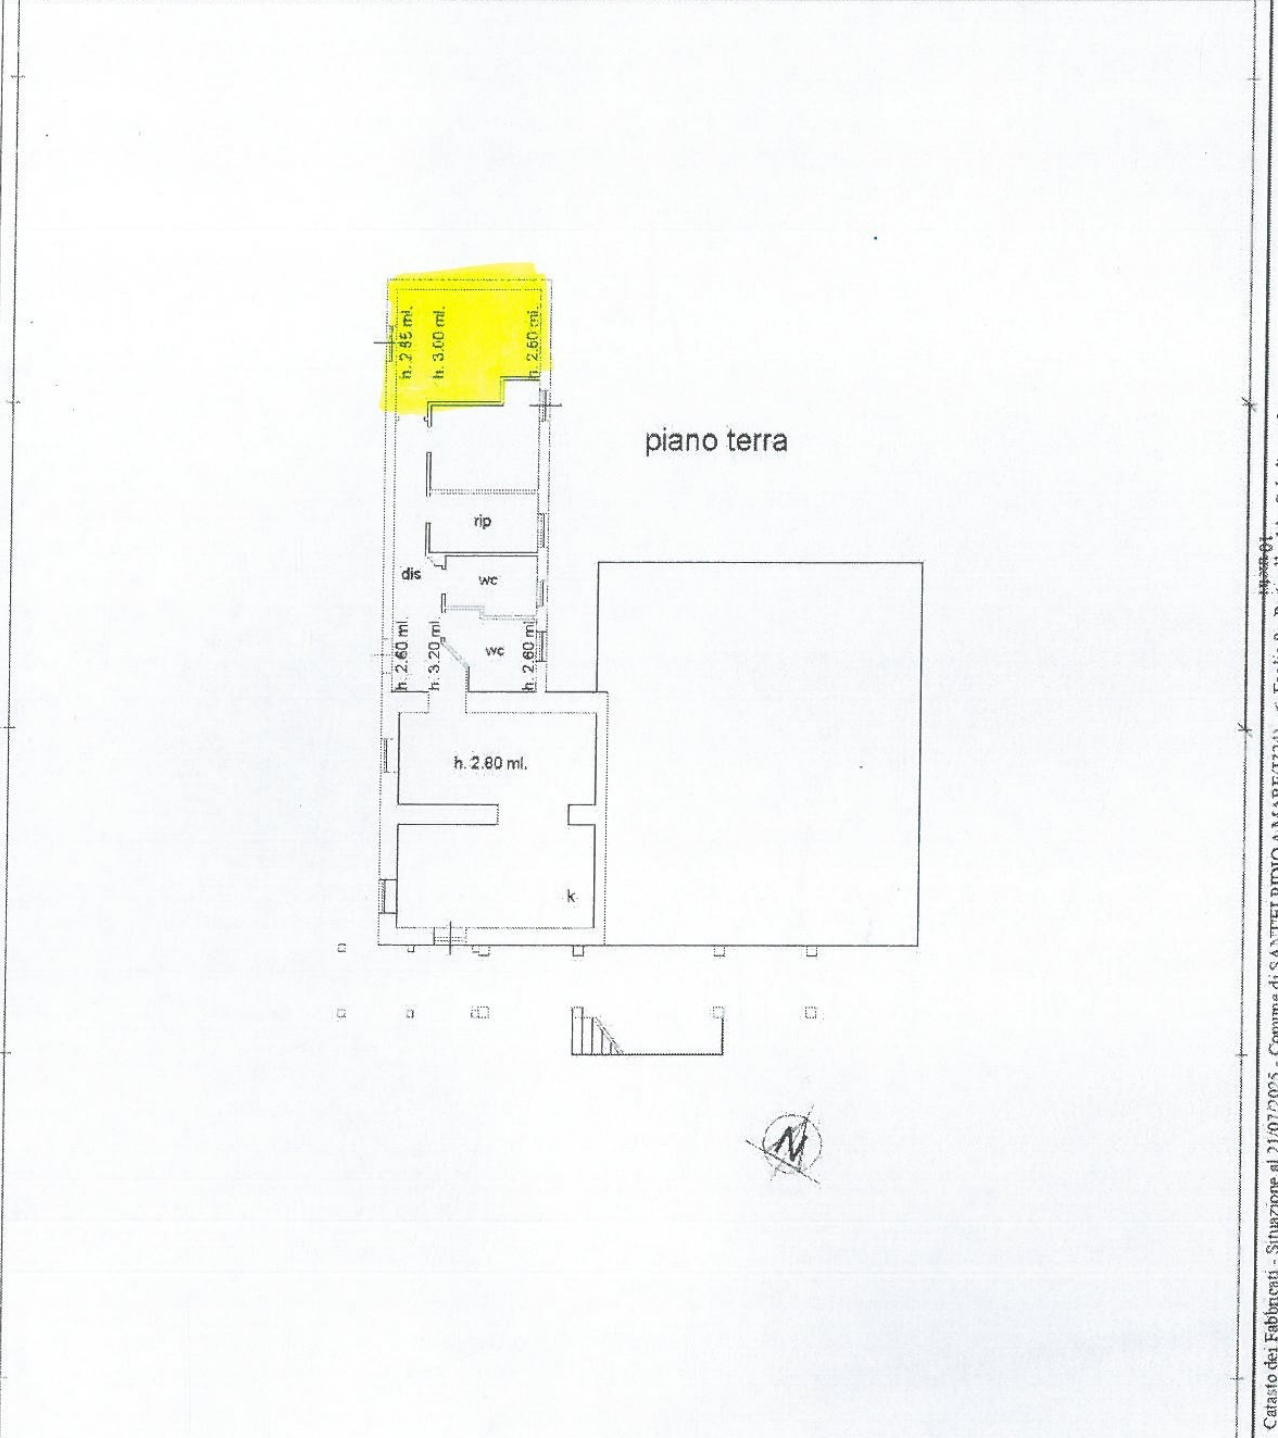

Catasto dei Fabbricati - Situazione al 21/07/2025 - Comune di SANTELPIDIO AMARE(1524) - < Foglio 8 - Particella 14 - Subalterno 2 >  
VIA GUIDO ROSSA n. 420 Piano T