

Agenzia delle Entrate
CATASTO FABBRICATI
Ufficio Provinciale di
Macerata

Dichiarazione protocollo n. MC0071572 del 19/11/2019

Comune di Macerata

Via Lino Liviabella

civ. SCN

Identificativi Catastali:

Sezione:

Foglio: 113

Particella: 1015

Subalterno: 5

Compilata da:

Zannini Cristian

Iscritto all'albo:
Geometri


Prov. Macerata

N. 984

Planimetria

Scheda n. 1

Scala 1:200

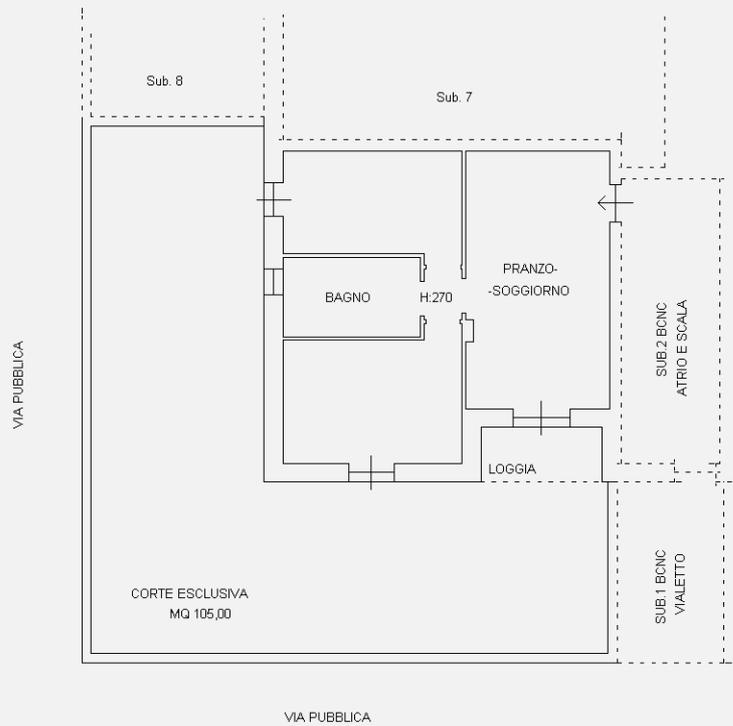

PIANO TERRA

{ SUB.5
SUB.6

NORD

Ultima planimetria in atti

Totale schede: 1 - Formato di acquisizione: A4(210x297) - Formato stampa richiesto: A4(210x297)