





Planimetria di u.i.u. in Comune di **CIVITANOVA M.** via **C. COLOMBO**

civ. **238**

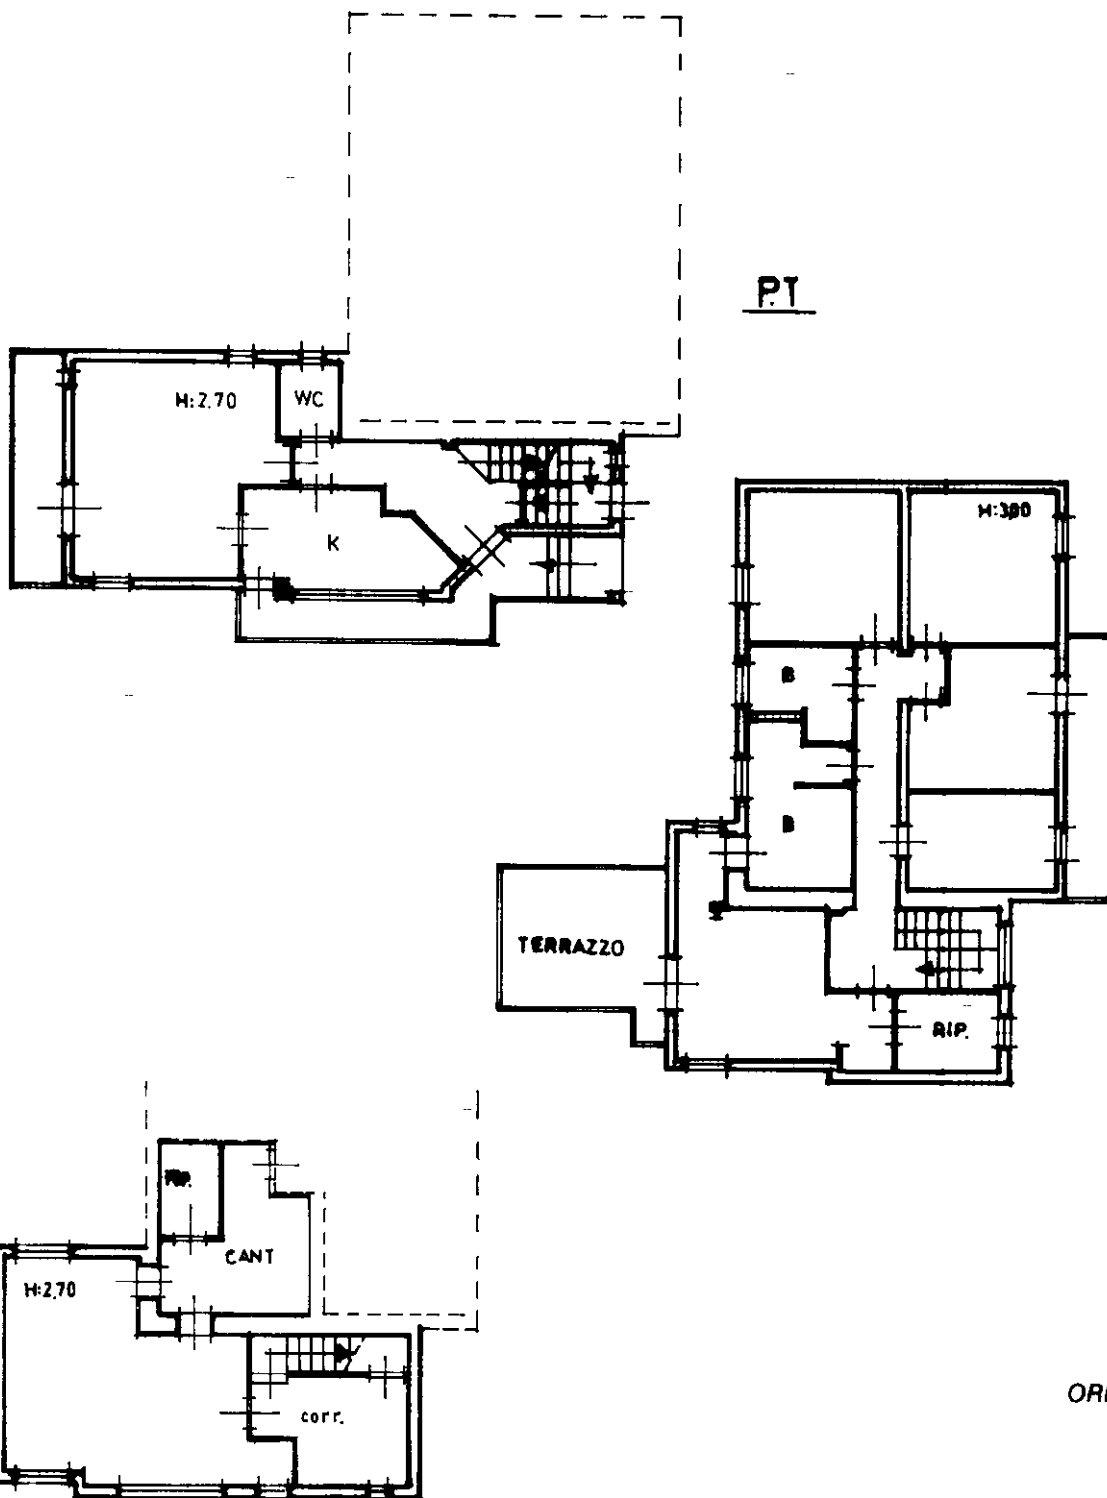

ORIENTAMENTO

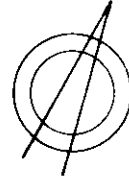

SCALA DI 1:200

ex 55/3 porz.
ex 55/4

Dichiarazione di N.C. ☐
Denuncia di variazione ☒

Compilata dal **GEOM. MOSCHETTONI**
(Titolo, cognome e nome)
LUIGI

Iscritto all'albo de **GEOM.**
della provincia di **MACERATA** 389
data **04/2024** - n. T373498 - Richiedente **BGHMRC71B01E783D**
Formato stampa richiesto: A4(210x297)



RISERVATO ALL'UFFICIO

Ultima planimetria in atti

Identificativi catastali

Data presa in considerazione: 14/05/1999 - Data: 03/04/2024

Totale scale: 1 - Formato di acquisizione: A4(210x297)

h. 55 sub. 7

Firma