

LABORATO PLANIMETRICO

co da:
iammatteo
o all'albo:
i
ermo

N. 493


Agenzia del Territorio
CATASTO FABBRICATI
Ufficio Provinciale di
Ascoli

di Servigliano
Foglio: 3



Particella: 238

Protocollo n. AP024
Tipo Mappale n.

azioni grafica dei subalterni

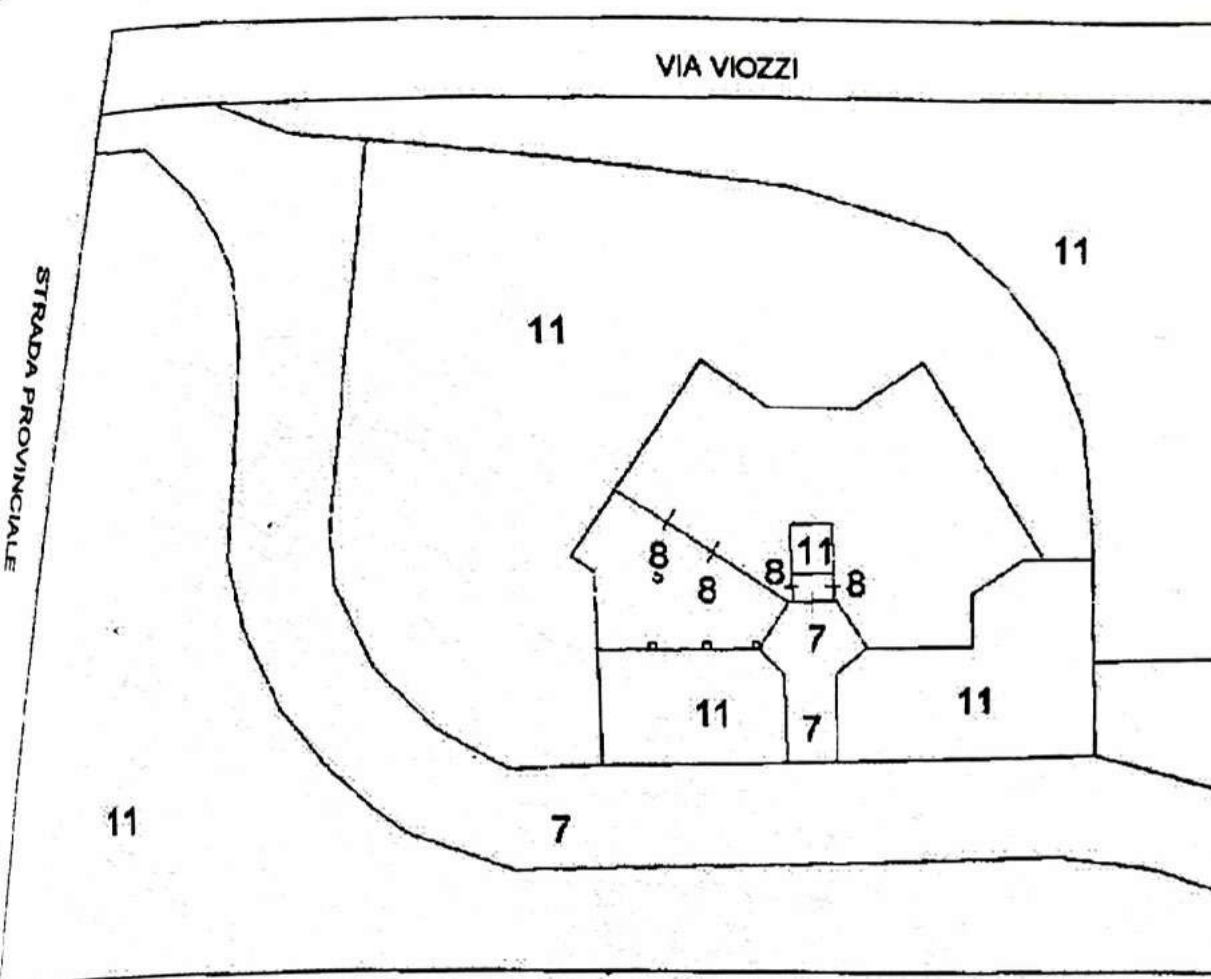

PIANO TERRA

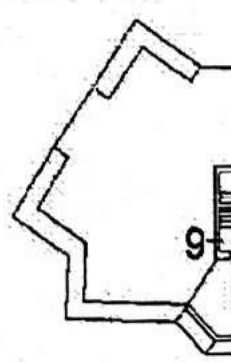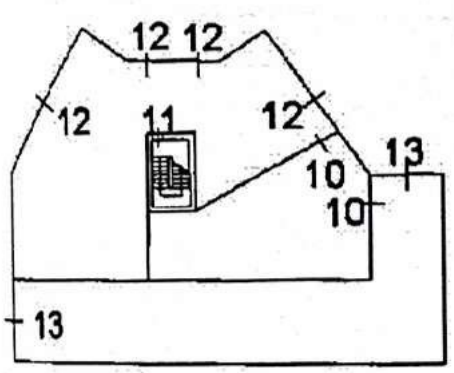


PIANO SOTTOSTRADA

PIANO P

Agenzia del Territorio
CATASTO FABBRICATI
Ufficio Provinciale di
Ascoli

Dichiarazione protocollo n. _____ del _____	
Planimetria di u.i.u. in Comune di Servigliano	
Via Luigi Petroselli _____ civ. 1 _____	
Identificativi Catastali:	Compilata da:
Sezione:	Posta Giammatteo
Foglio: 3	Isritto all'albo:
Particella: 238	Geometri
Subalterno: 9	Prov. Fermo
	N. 493


Scala 1:200

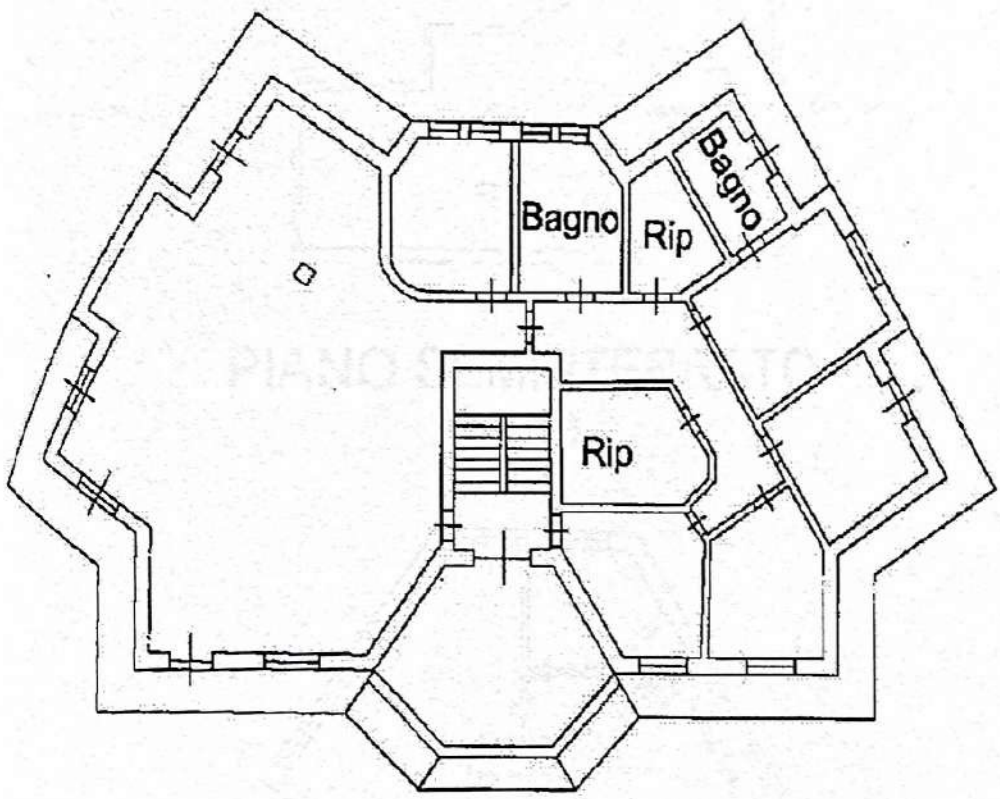

PIANO PRIMO

h = 3.00

PIANO SECONDO

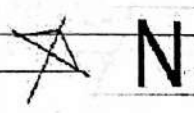


orientamento


Agenzia del Territorio
CATASTO FABBRICATI
Ufficio Provinciale di
Ascoli

Dichiarazione protocollo n. _____ del _____	
Planimetria di u.i.v. in Comune di Servigliano	
Via Luigi Petroselli _____ civ. 1	
Identificativi Catastali:	Compilata da:
Sezione: _____	Poeta Gianmatteo
Foglio: 3	Iscritto all'albo: _____
Particella: 238	Geometri _____
Subalterno: 10	Prov. Fermo
	F. 493

Scala 1:200

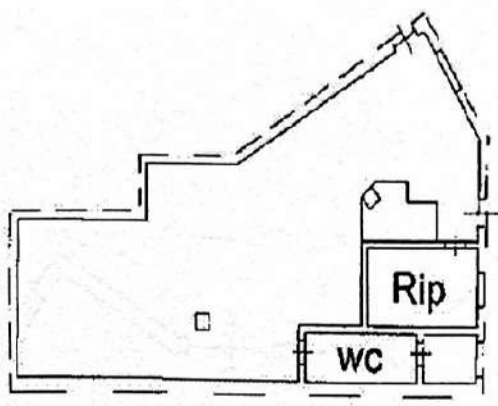

PIANO SEMINTERRATO
h = 3,45

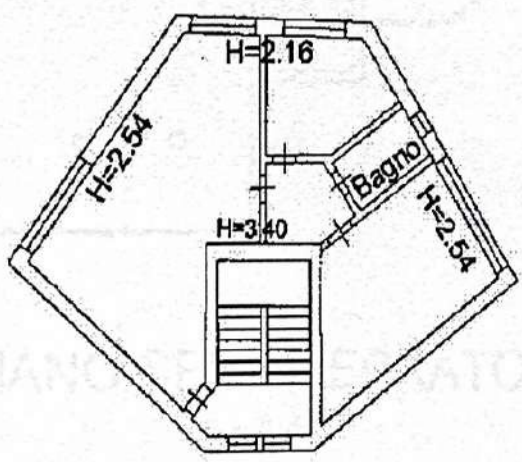

PIANO SECONDO



orientamento

Ufficio del Territorio
CATASTO FABBRICATI
Ufficio Provinciale di
Ascoli


Scala 1:200

Dichiarazione protocollo n. _____ del _____
Planimetria di u.i.u. in Comune di Servigliano
Via Luigi Petroselli

Identificativi Catastali:

Sezione:
Foglio: 3
Particella: 238
Subalterno: 12

Compil.
Poeta
Iscrit.
Geomet.
Prov. M

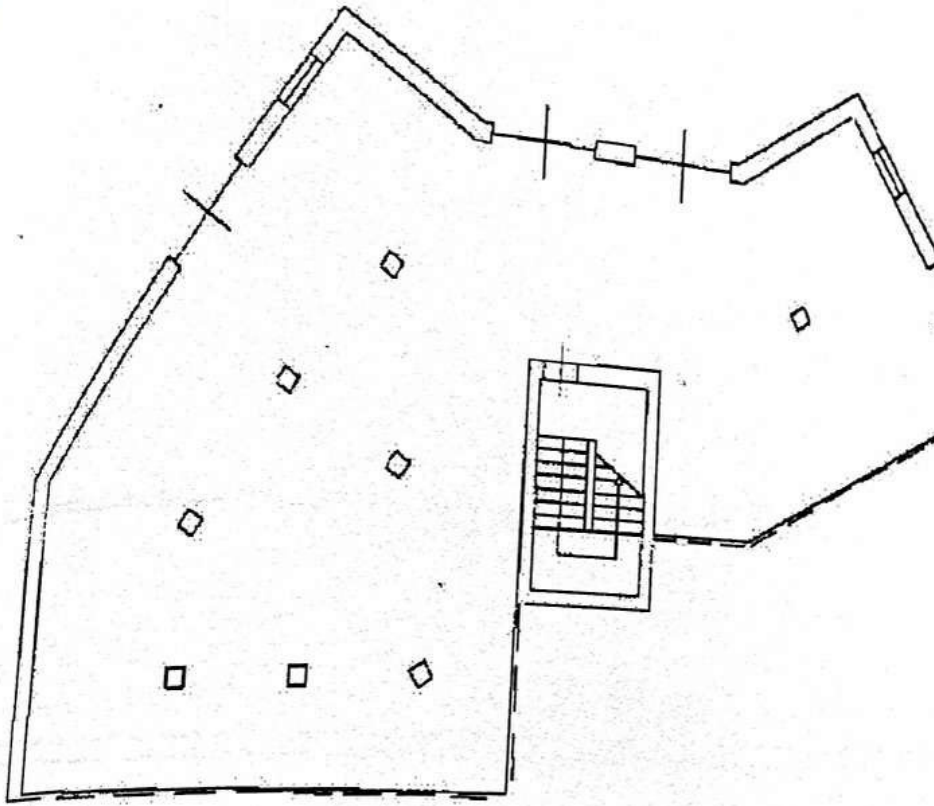

PIANO SEMINTERRATO

$h = 3.45$

Ufficio del Territorio
CANTO FABBRICATI
Provinciale di
ASCOLI

Scala 1:200

Dichiarazione protocollo n.
Planimetria di u.i.u. in Com
Via Luigi Petroselli

Identificativi Catastali:

Sesione:

Foglio: 3

Particella: 238

Subalterno: 13

PIANO SEMINTER