

**Agenzia del Territorio
CATASTO FABBRICATI
Ufficio Provinciale di
Ascoli**

Dichiarazione protocollo n. AP0139672 del 25/11/2005

Planimetria di u.i.u. in Comune di Montegranaro

Strada Santa Leandra

civ. SNC

Identificativi Catastali:

Sezione:

Foglio: 16

Particella: 1092

Subalterno: 31

Compilata da:
Gaudenzi Luigi


Iscritto all'albo:
Geometri

Prov. Ascoli

N. 372

Scheda n. 1

Scala 1:200

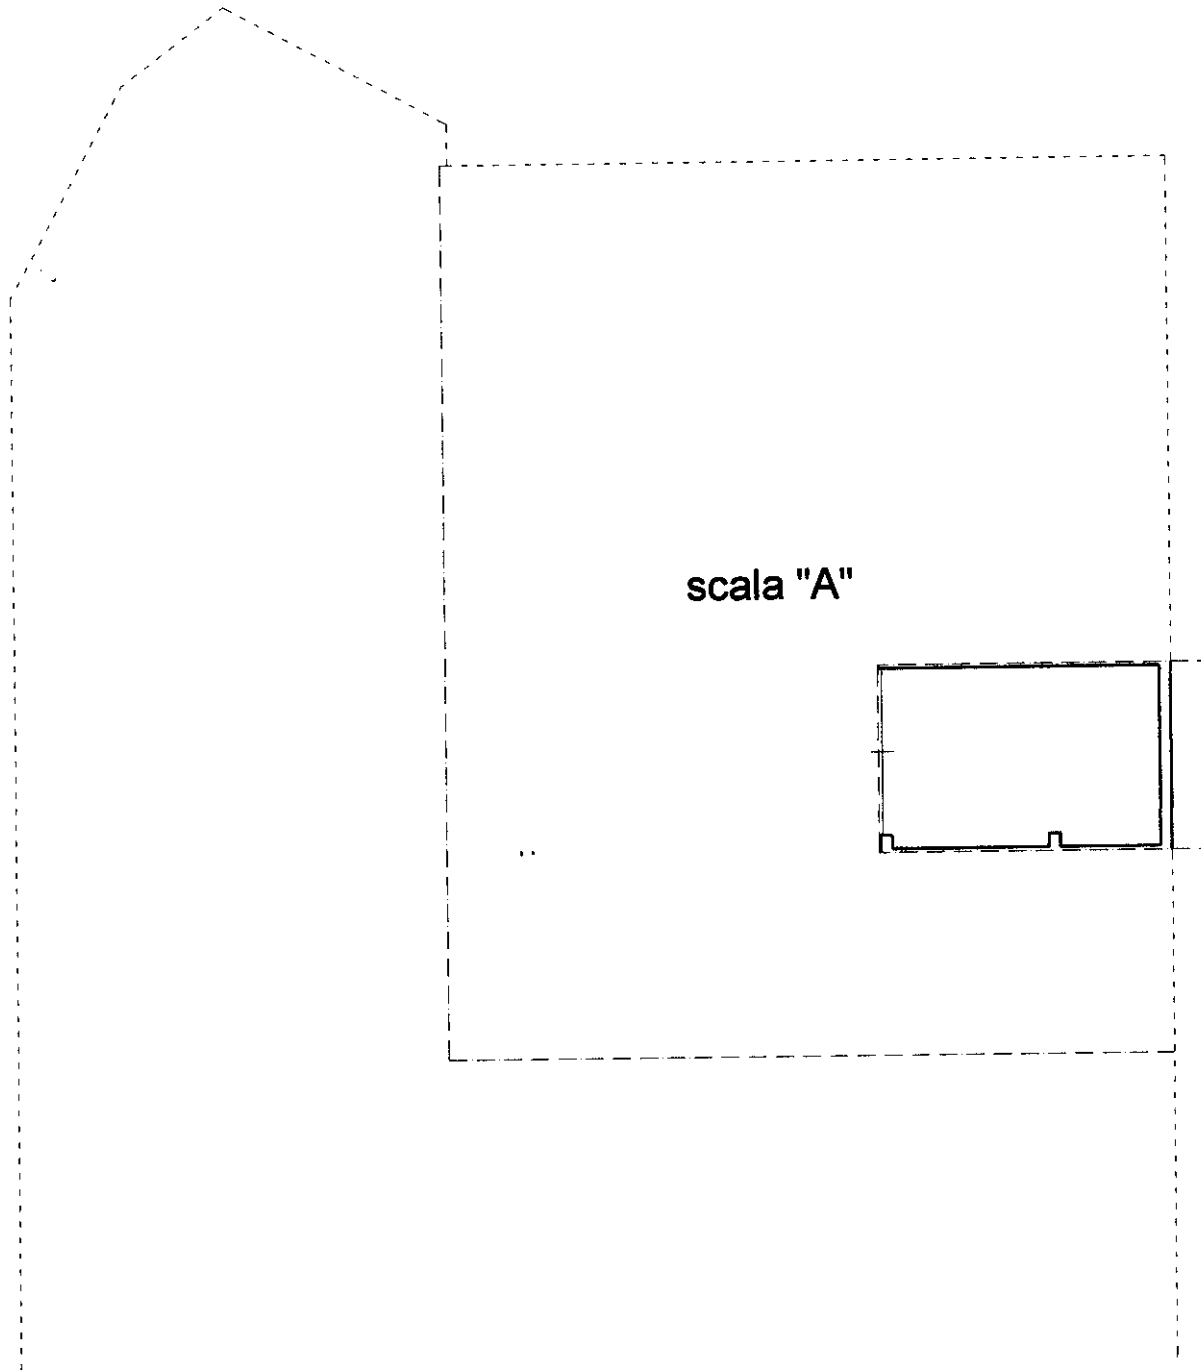

scala "A"

PIANO 1° SOTTOSTRADA h = 350 cm
scala A - box n. 4



Ultima planimetria in atti