

Agenzia del Territorio
CATASTO FABBRICATI
Ufficio Provinciale di
Macerata

Dichiarazione protocollo n. 000030827 del 11/03/2002

Planimetria di u.i.u. in Comune di Potenza Picena

Via Saturno

civ.

Identificativi Catastali:

Sezione:

Foglio: 23

Particella: 515

Subalterno: 3

Compilata da:
Perugini Nazzarena


Iscritto all'albo:
Geometri

Prov. Macerata


N. 909

Scheda n. 1 Scala 1:200

P.T

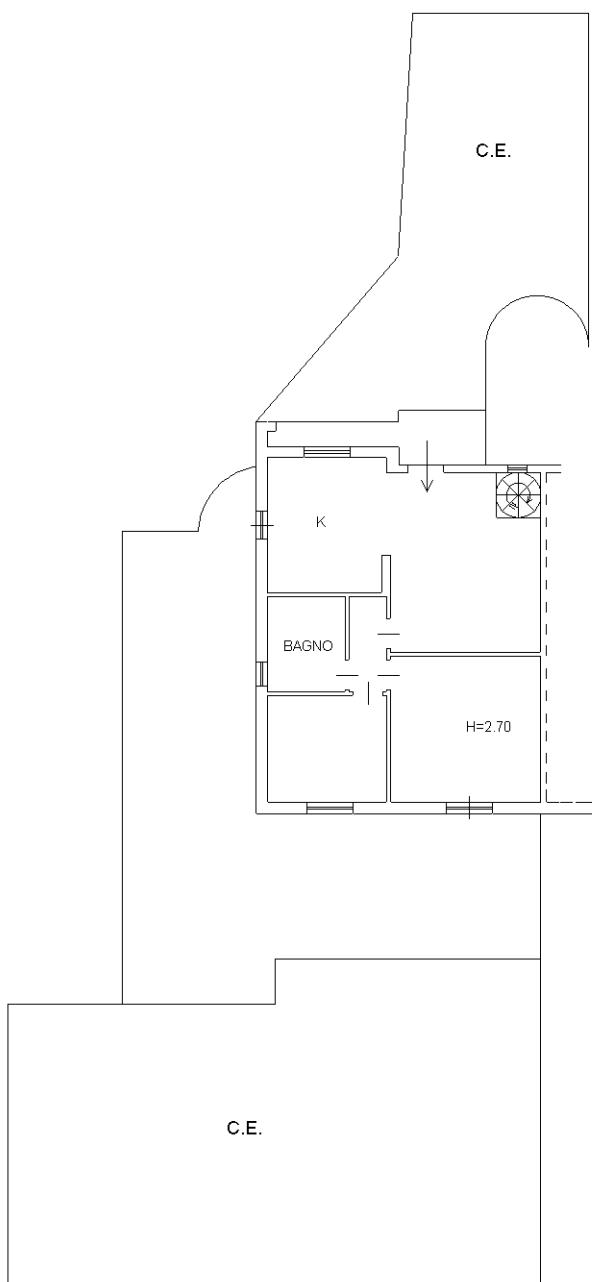

P.S1

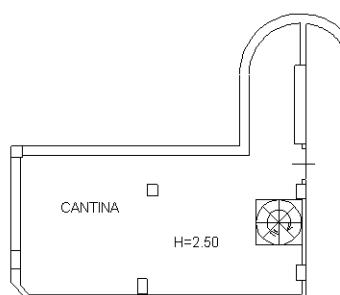

NORD

Ultima planimetria in atti

Data: 18/04/2025 - n. T249248 - Richiedente: CRDGRL82R19E783L

Totale schede: 1 - Formato di acquisizione: A4(210x297) - Formato stampa richiesto: A4(210x297)