

Agenzia del Territorio
CATASTO FABBRICATI
Ufficio Provinciale di
Ascoli

Dichiarazione protocollo n. AP0151777 del 22/12/2005

Planimetria di u.i.u. in Comune di Montegiorgio

Via Michelangelo

civ. 1

Identificativi Catastali:

Sezione:

Foglio: 32

Particella: 345

Subalterno: 45

Compilata da:

Limonetti Nicola

Iscritto all'albo:


Geometri

Prov. Fermo

N. 181

Scheda n. 1

Scala 1:200

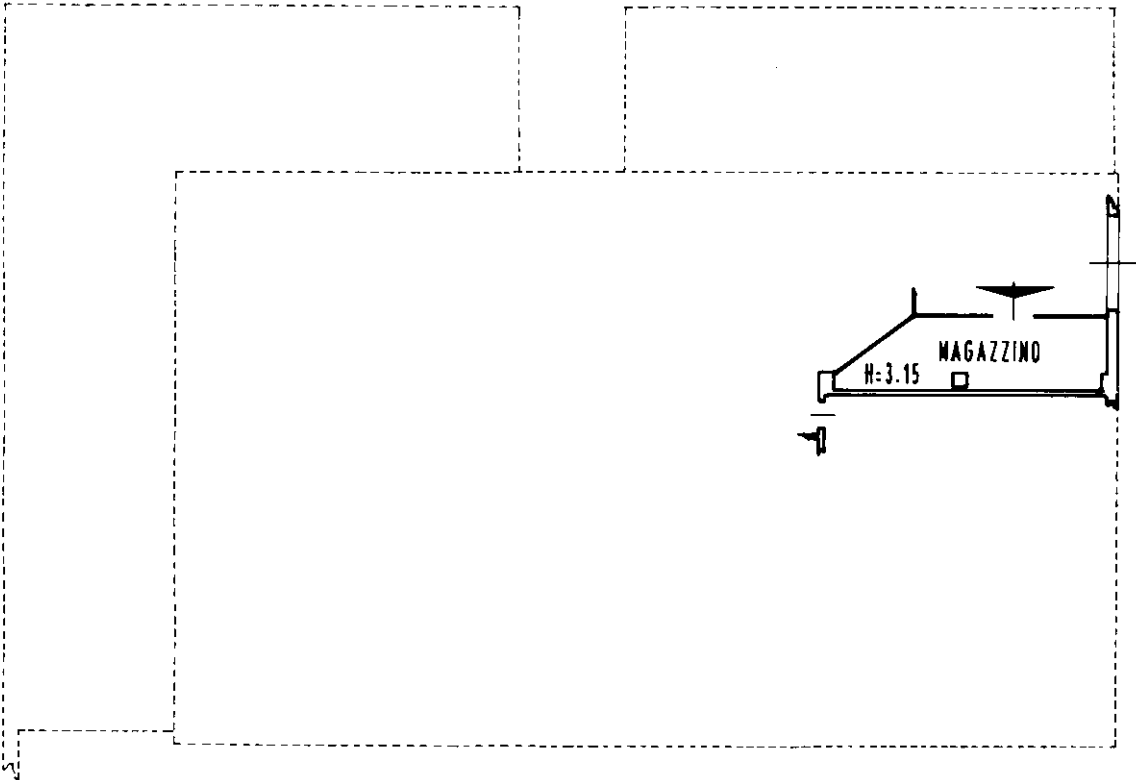

PIANO TERRA

Ultima planimetria in atti

Data: 24/07/2026 - n. T64271 - Richiedente: RCTGNN83T17L191H

Totale schede: 1 - Formato di acquisizione: A4(210x297) - Formato stampa richiesto: A4(210x297)