



Pianta Piano Terra

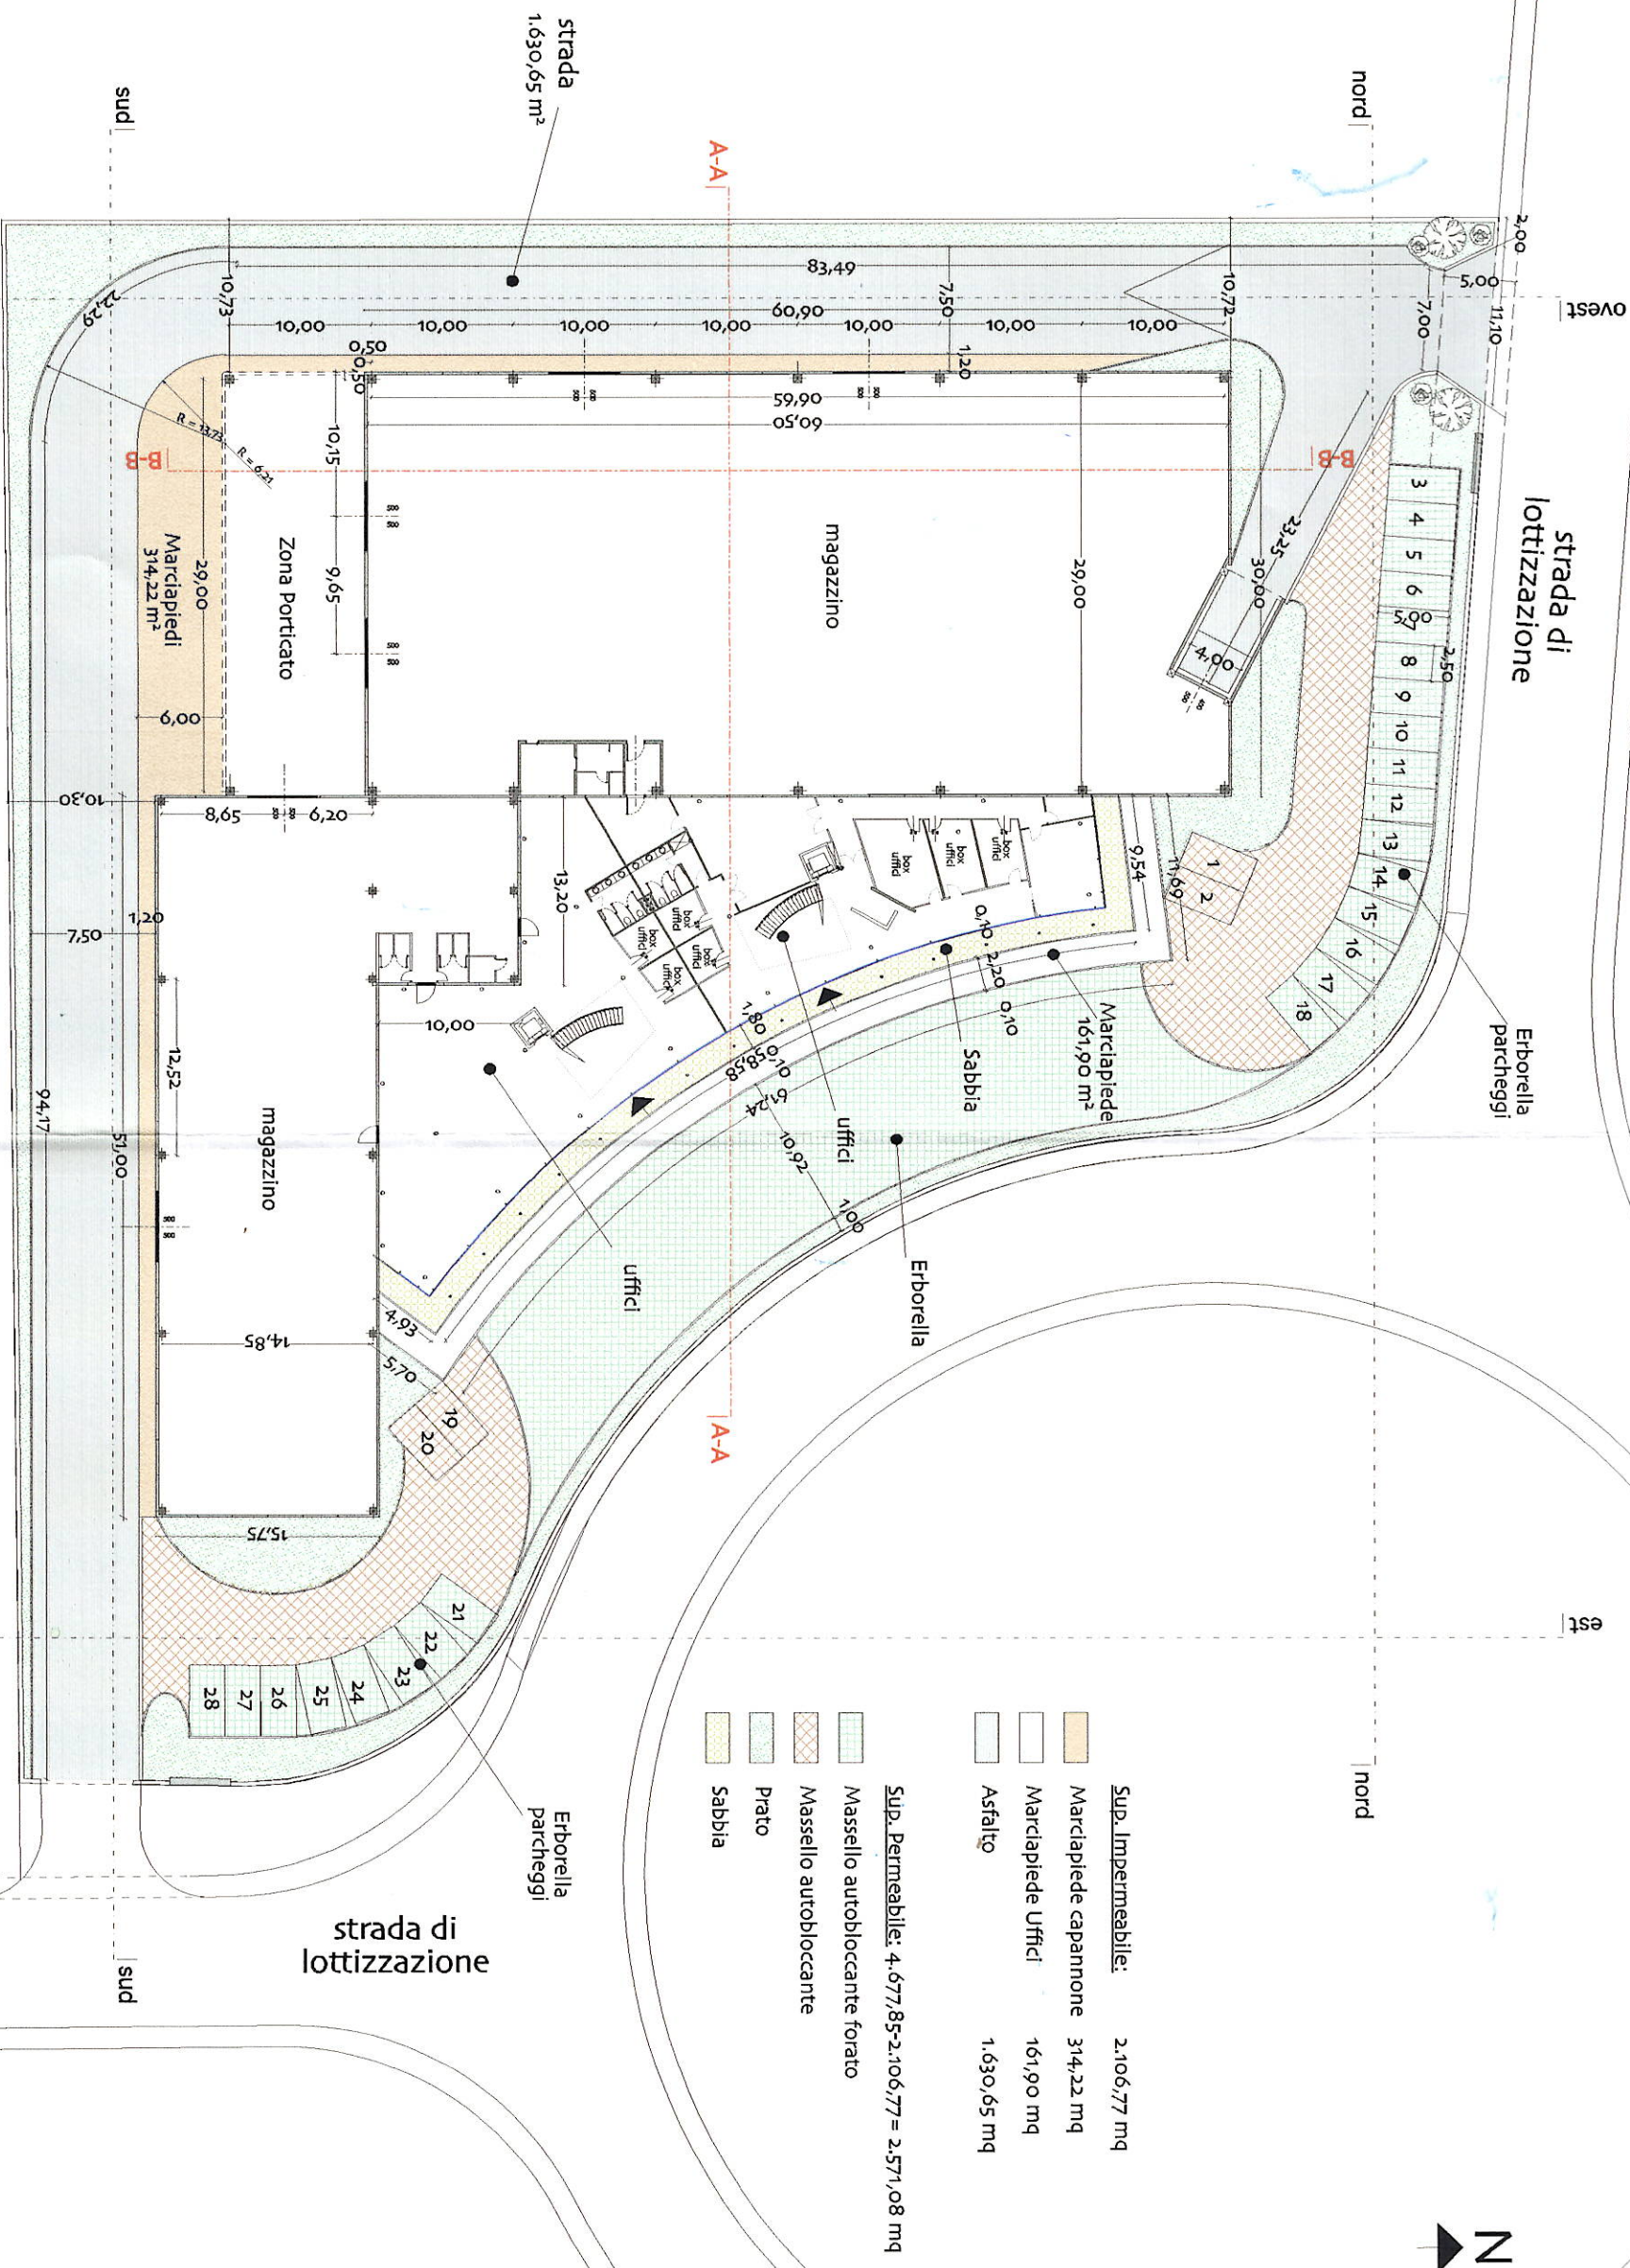


strada di
lottizzazione




strada di
lottizzazione

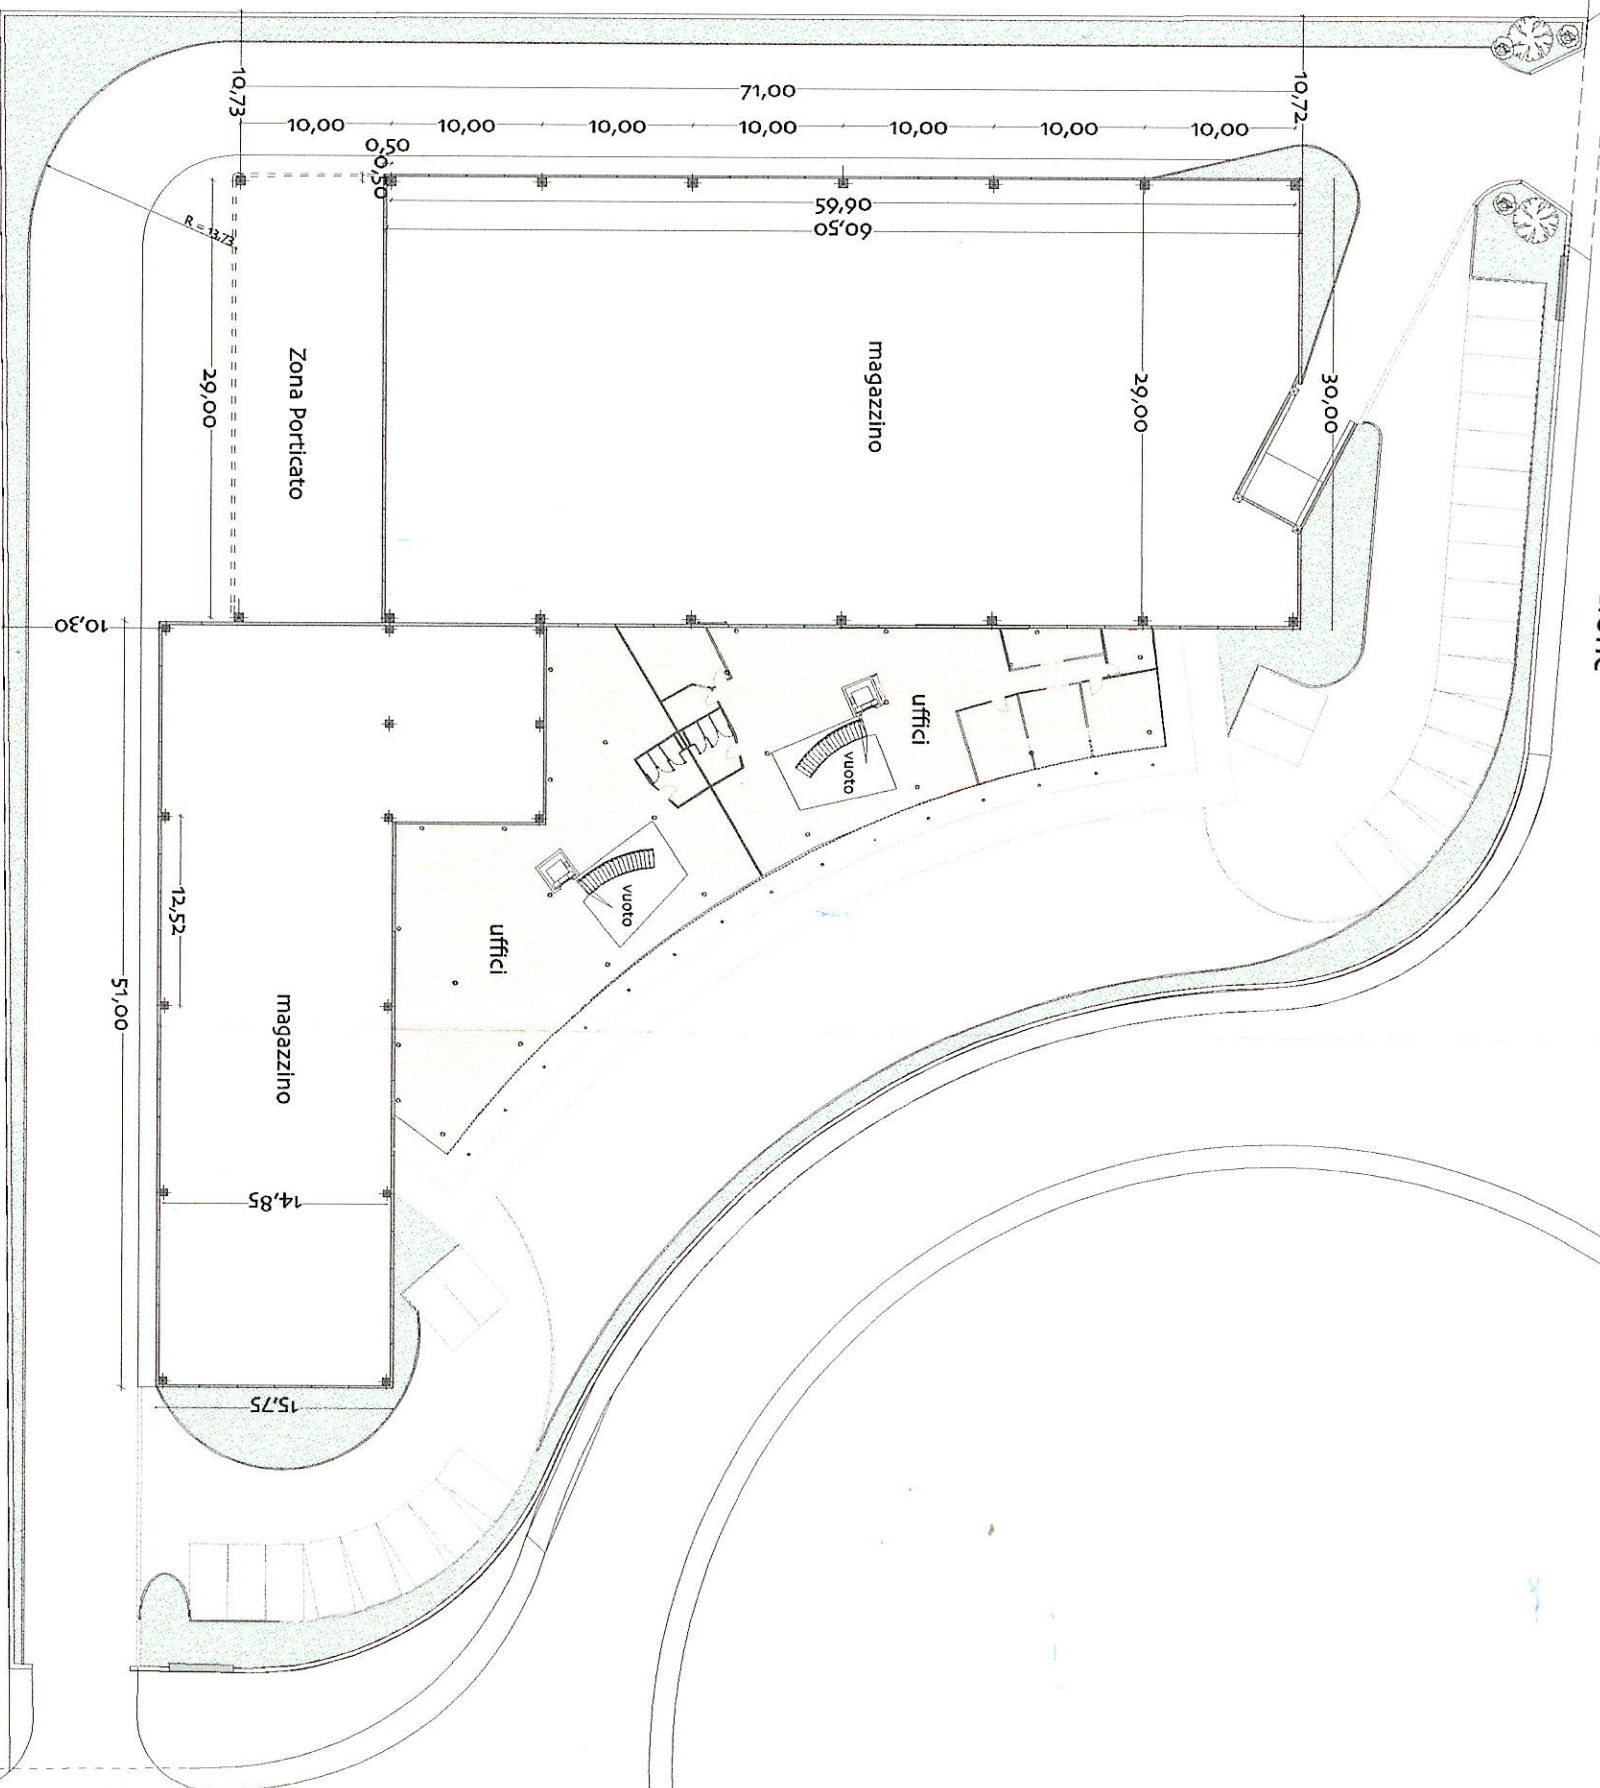

Pianta Piano Secondo

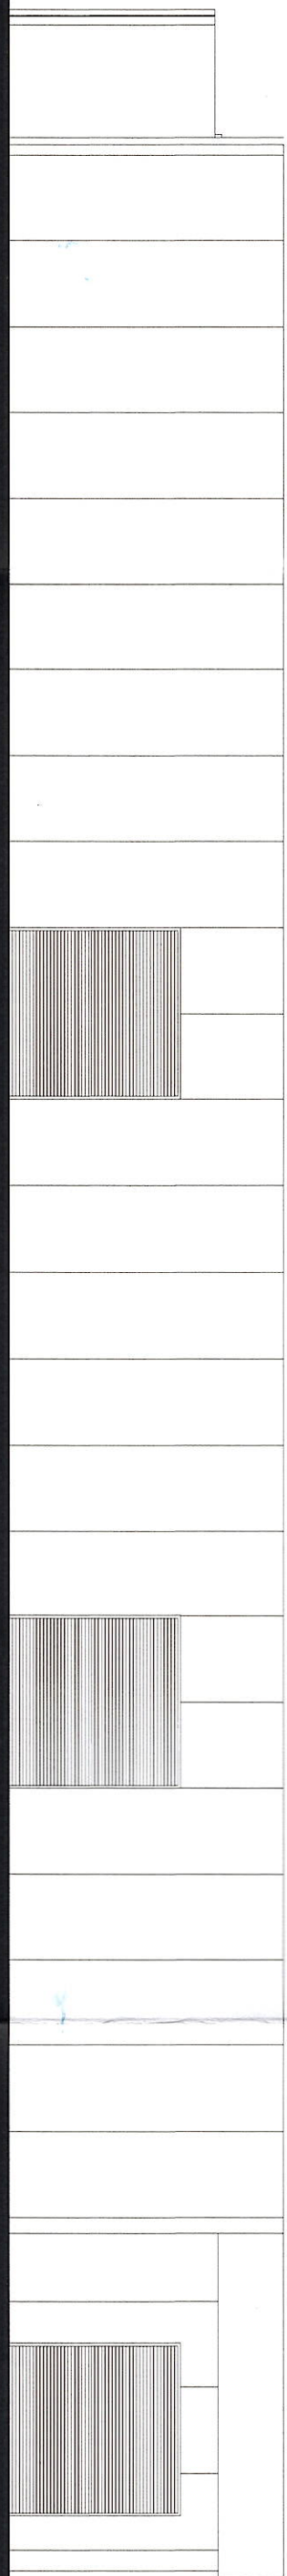

Prospetto O

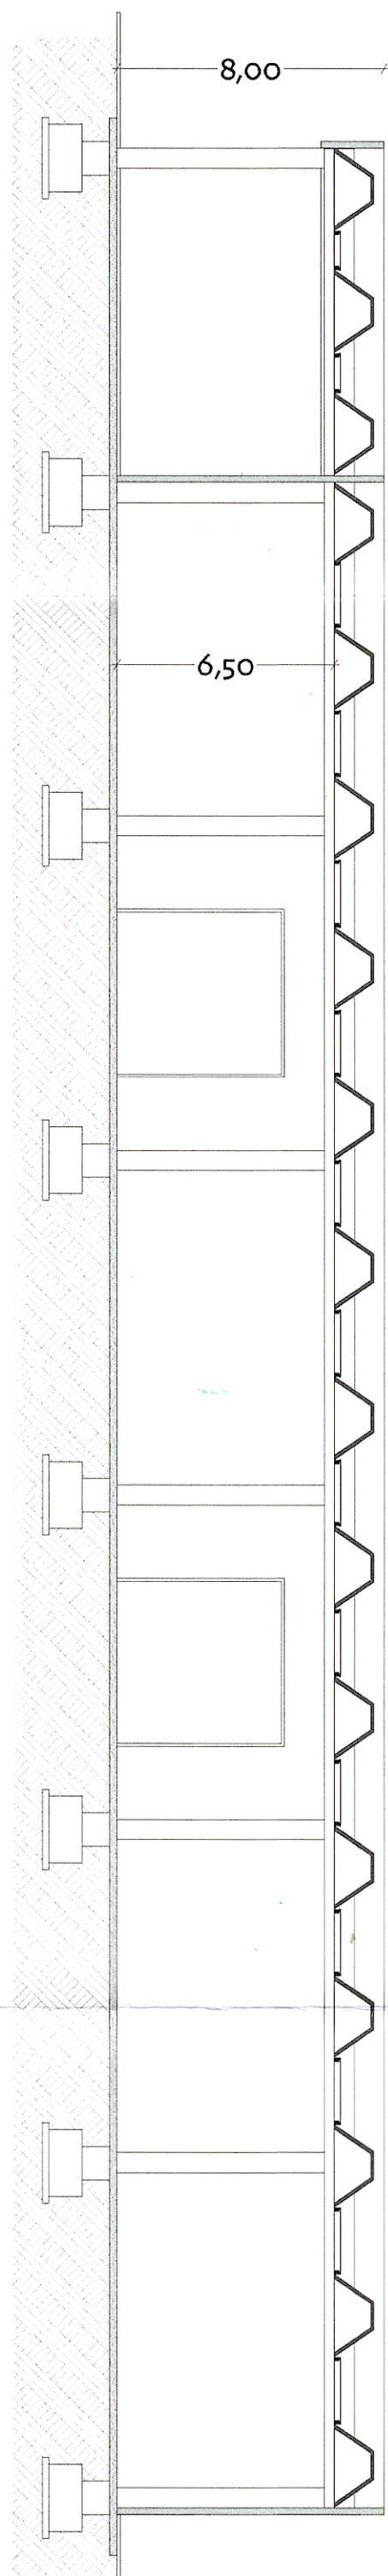

Sezione



Sezione