

MODULARIO
F. rig. rand 487




MINISTERO DELLE FINANZE
DIREZIONE GENERALE DEL CATASTO E DEI SS.TT.EE.
CATASTO EDILIZIO URBANO (RDL 13-4-1938, n. 652)

MOD. IM (CEU)


LIRE
250

Planimetria di u.i.u. in Comune di **MONTECRANARO** via **FERRANA NORD** civ. **239**

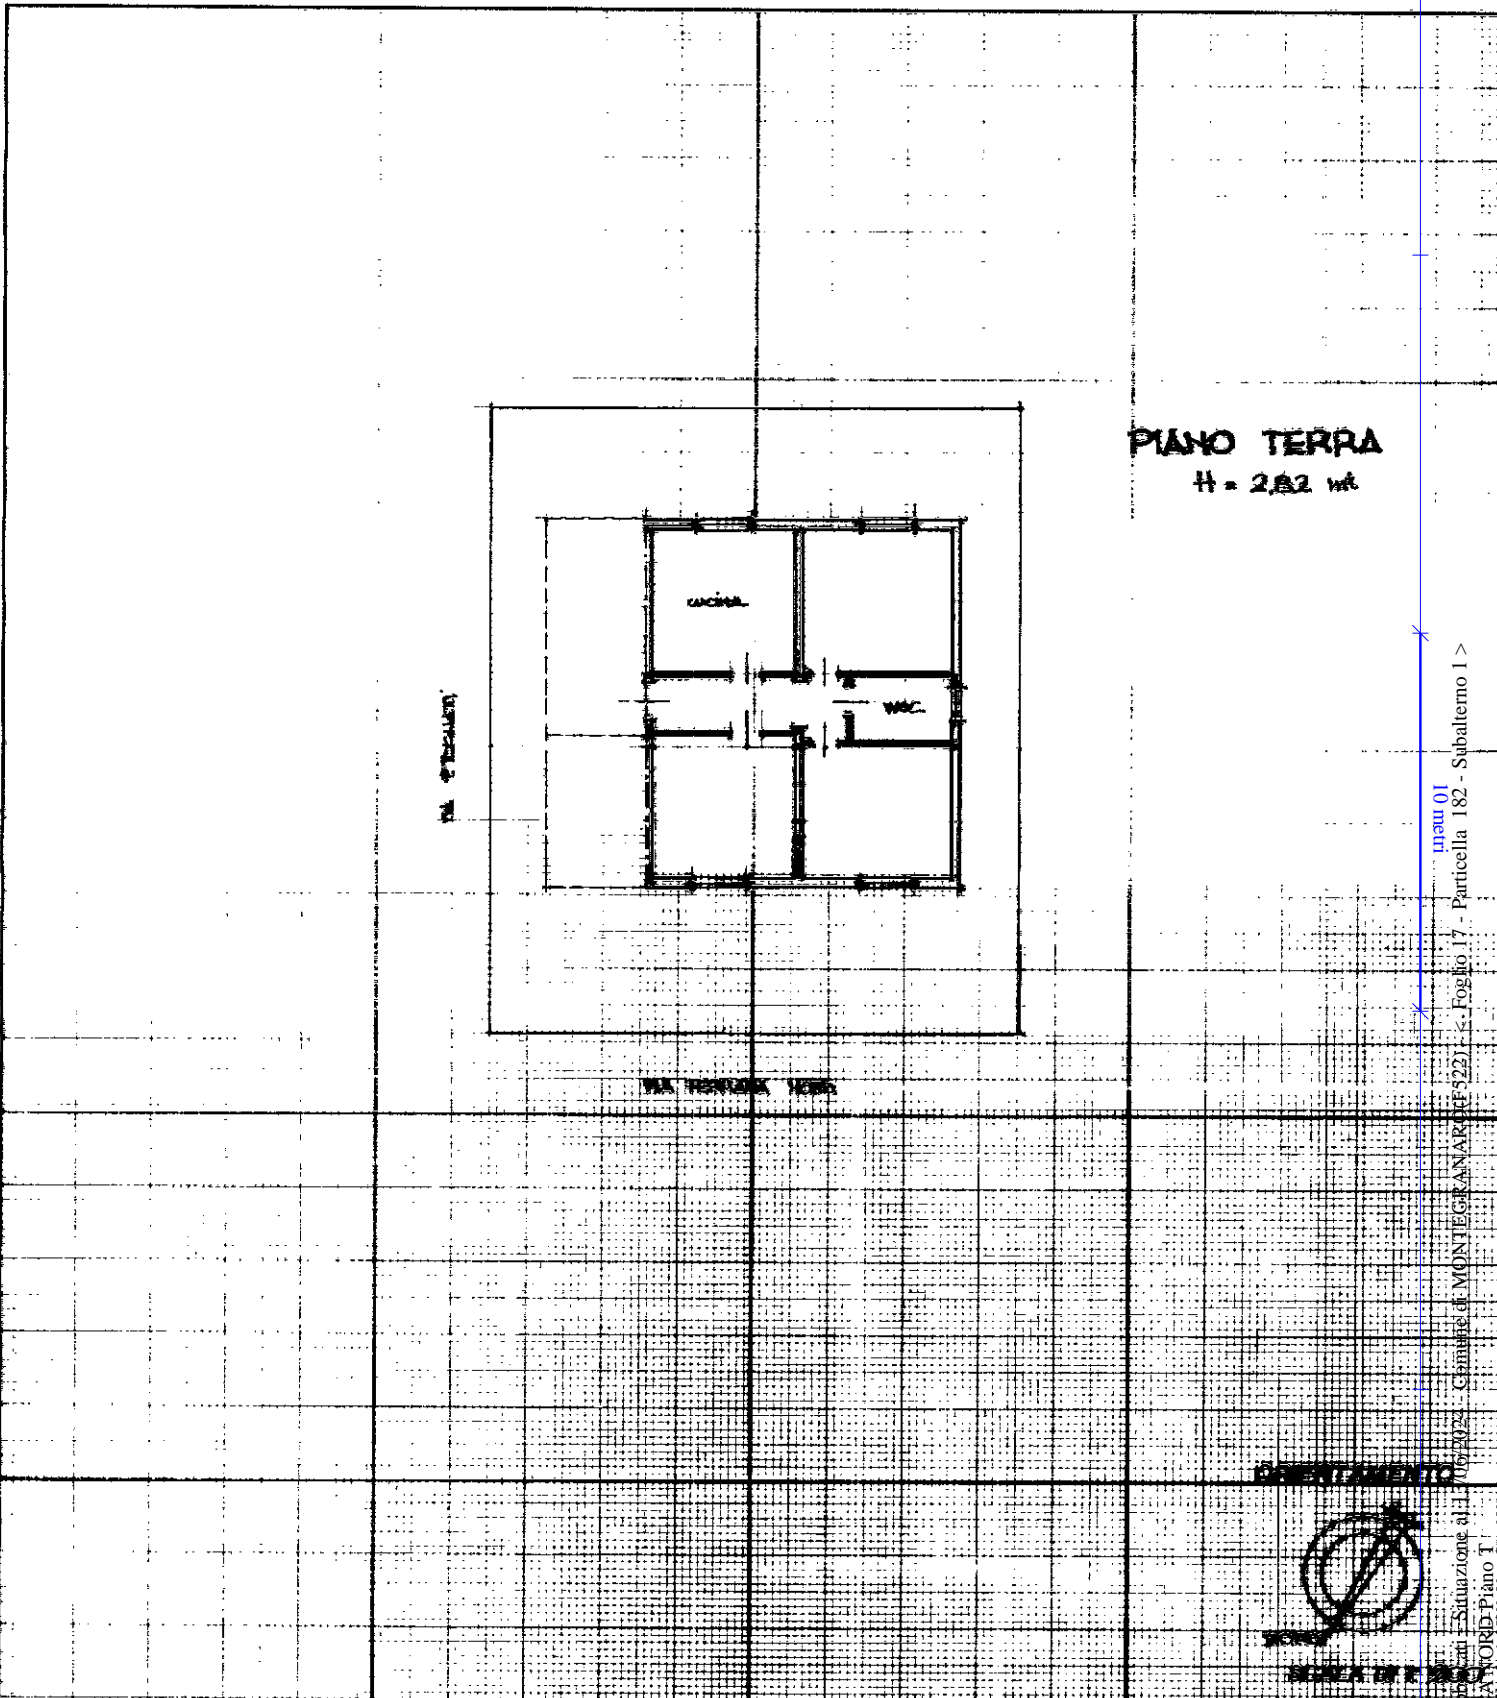

PIANO TERRA
H = 2,82 mt

inattu 01
Catasto del Fermo - Situazione al 13/06/2024 - Comune di MONTECRANARO (n. 22) - Foglio 17 - Particella 182 - Subalterno 1 >
VIA FERRANA NORD Piano T

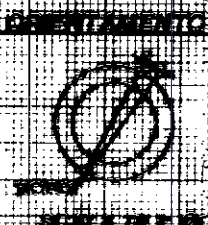

Dichiarazione di N.C.
Denuncia di variazione

Identificativi catastali
F. 17
n. 182 sub. 1

Compilata dal **GEOMETRA**
(Titolo, cognome e nome)
BASSO ORESTE

Iscritto all'albo dei **Geometri**
Collegio della provincia di **Fermo** n. **456**
data **22/09/89**



RISERVATO ALL'UFFICIO
18-G-PO
157P