

Agenzia del Territorio
CATASTO FABBRICATI
Ufficio Provinciale di
Macerata

Dichiarazione protocollo n. 000104871 del 21/07/2003

Planimetria di u.i.u. in Comune di Potenza Picena

Via San Girio

civ.

Identificativi Catastali:

Sezione:

Foglio: 17

Particella: 557

Subalterno: 8

Compilata da:

Parigi Leonardo

Iscritto all'albo:


Geometri

Prov. Macerata

N. 588

Scheda n. 1

Scala 1:200

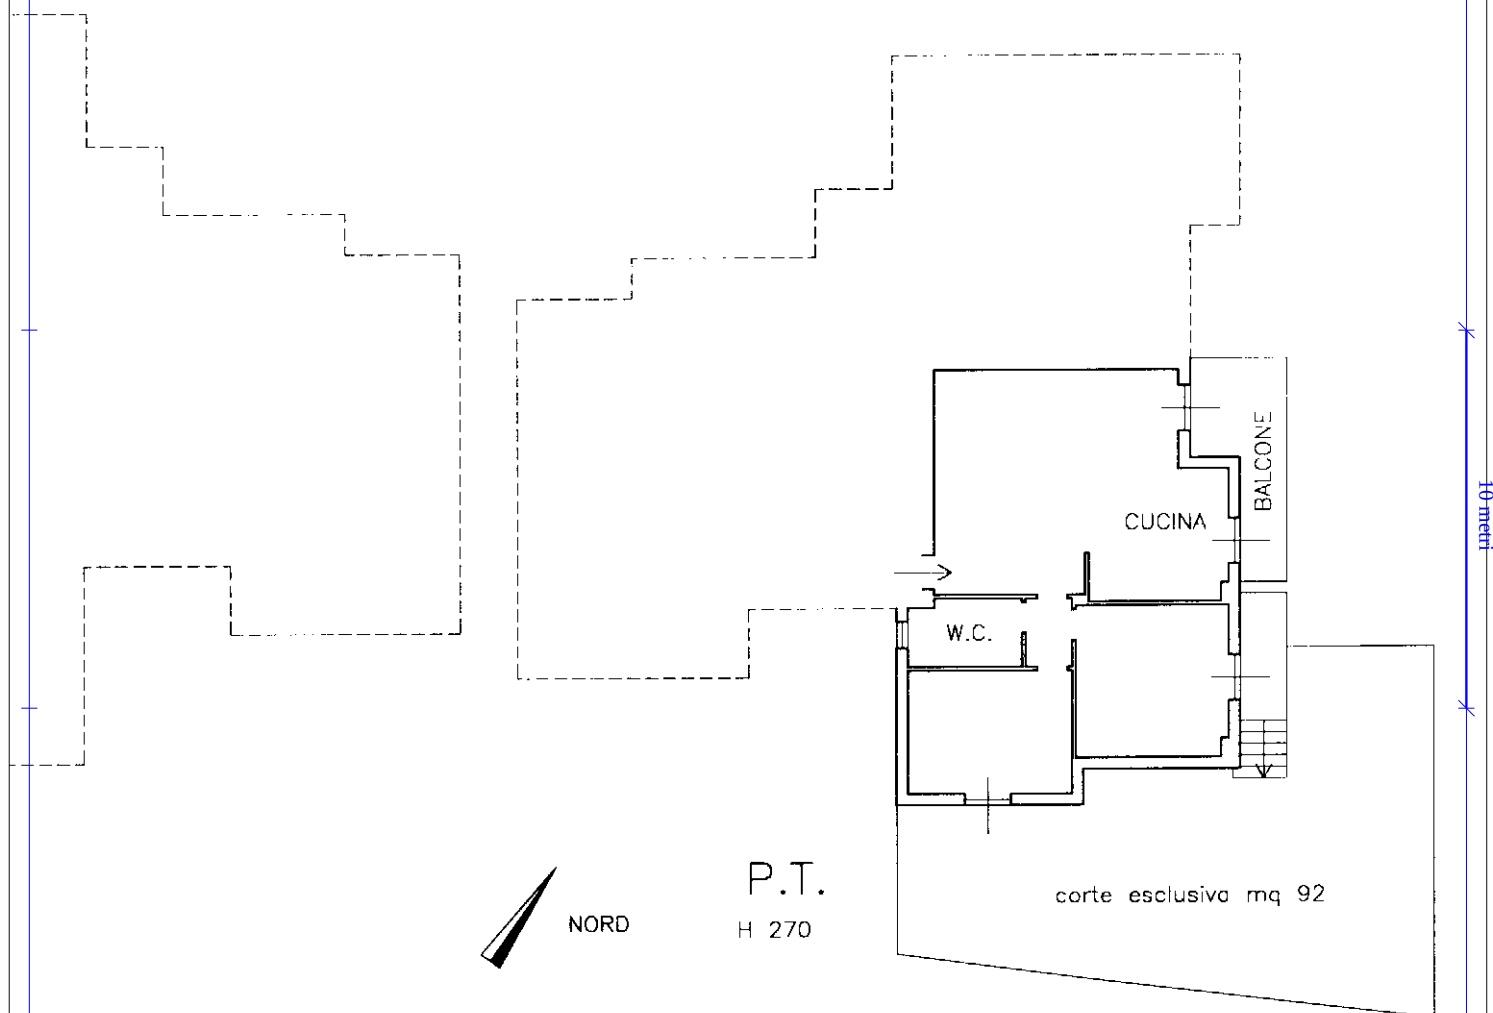

P.T.
H 270

corte esclusiva mq 92

Ultima planimetria in atti

Data: 28/07/2022 - n. T253416 - Richiedente: RNCLRA78C42A345E

Totale schede: 1 - Formato di acquisizione: A4(210x297) - Formato stampa richiesto: A4(210x297)