

Ufficio Tecnico Erariale
MACERATA
C. E. U.


Comune di Monte San Giusto
F.° 9 N.° 547

ELABORATO
PLANIMETRICO
Scala 1:500 Pag 1/1




T.M. 71/96

UBICAZIONE SCALA 1:2000

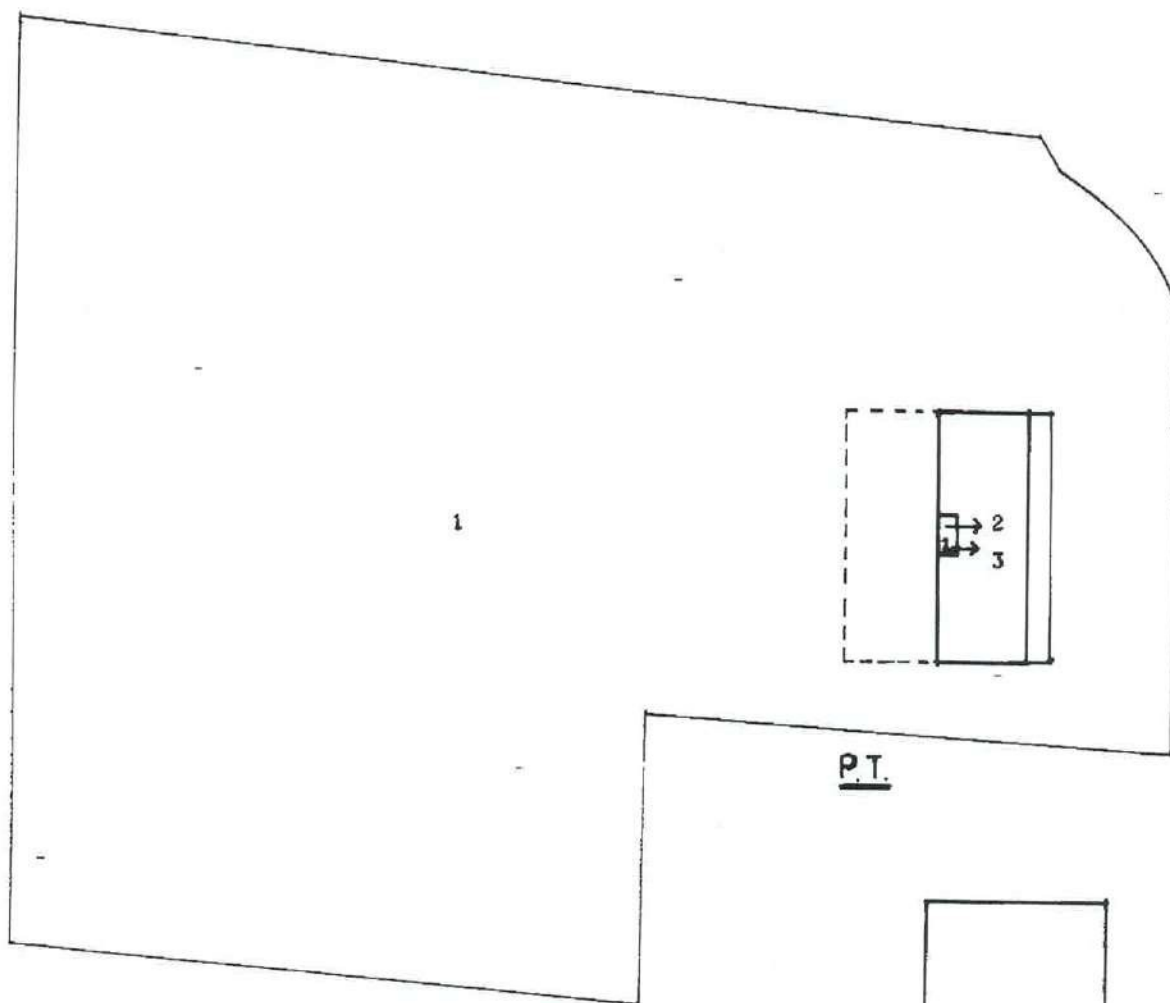

- 1 = area (caudale) sensibile al 2 e 3 (Corte - Ingresso)
2 = abitazione (P.T. - P.S.1°)
3 = abitazione (P.T. - P.S.1°)

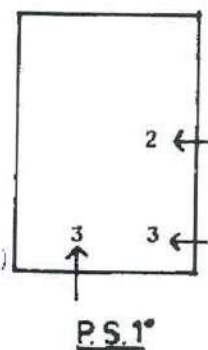

Ultima planimetria in atti

Data presentazione: 22/02/1996 - Data: 15/11/2018 - n. T213216 - Richiedente: Telematico

Totale schede: 1 - Formato di acquisizione: A4 (210x297) - Formato stampa richiesto: A4 (210x297) - Formato di scala non utilizzabile

IL TECNICO





MINISTERO DELL'ECONOMIA E DELLE FINANZE

DIREZIONE GENERALE DEL CATASTO E DEI SS.TT.EE.


CATASTO EDILIZIO URBANO (RDL 13-4-1939, n. 652)

MOD. BN (CEU)


LIRE
350

Planimetria di ... in Comune di MONTE SAN GIUSTO ... via ... MACERATA

CIV.

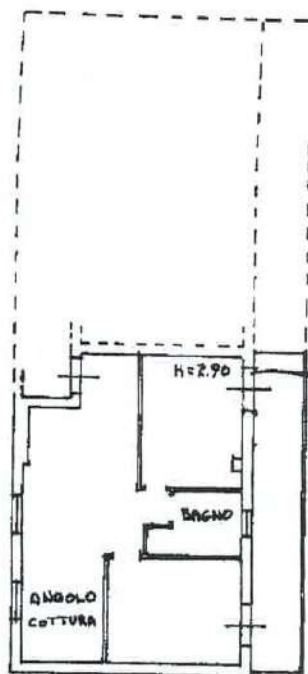

P.I.

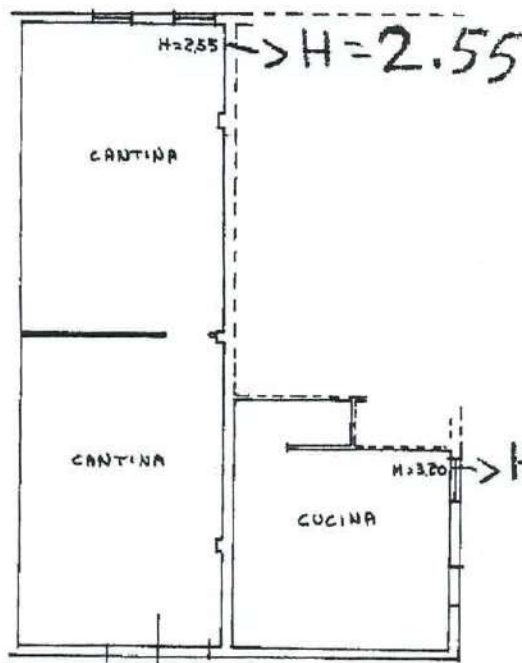

P.S.1°

ORIENTAMENTO



SCALA DI 1:200

Dichiarazione di N.C.
Denuncia di variazione

Compilata dal **ARCH. RIDOLFI**
(Titolo, cognome e nome)

RISERVATO ALL'UFFICIO

CLAUDIO

Iscritto all'albo degli **Architetti**

02/2/96

Ultima planimetria in data

Data presentazione: 22/02/1996 - Data: 16/11/2018 - n. T156107 - Richiedente: CRDGRL82R19E783L

Totale schede: 1 - Formato di acquisizione: A4(210x297) - Formato stampa richiesto: A4(210x297)