



| ELABORATO PLANIMETRICO         |        |
|--------------------------------|--------|
| Compilato da:                  |        |
| Iscritto all'albo:<br>Geometri |        |
| Prov. Macerata                 | N. 622 |

Agenzia del Territorio  
**CATASTO FABBRICATI**  
Ufficio Provinciale di  
Macerata


|                                      |            |                                        |                                       |
|--------------------------------------|------------|----------------------------------------|---------------------------------------|
| Comune di Macerata                   |            | Protocollo n. MC0144702 del 22/10/2010 |                                       |
| Sezione:                             | Foglio: 64 | Particella: 10                         | Tipo Mappale n. 130120 del 27/09/2010 |
| Dimostrazione grafica dei subalterni |            |                                        | Scala 1 : 500                         |

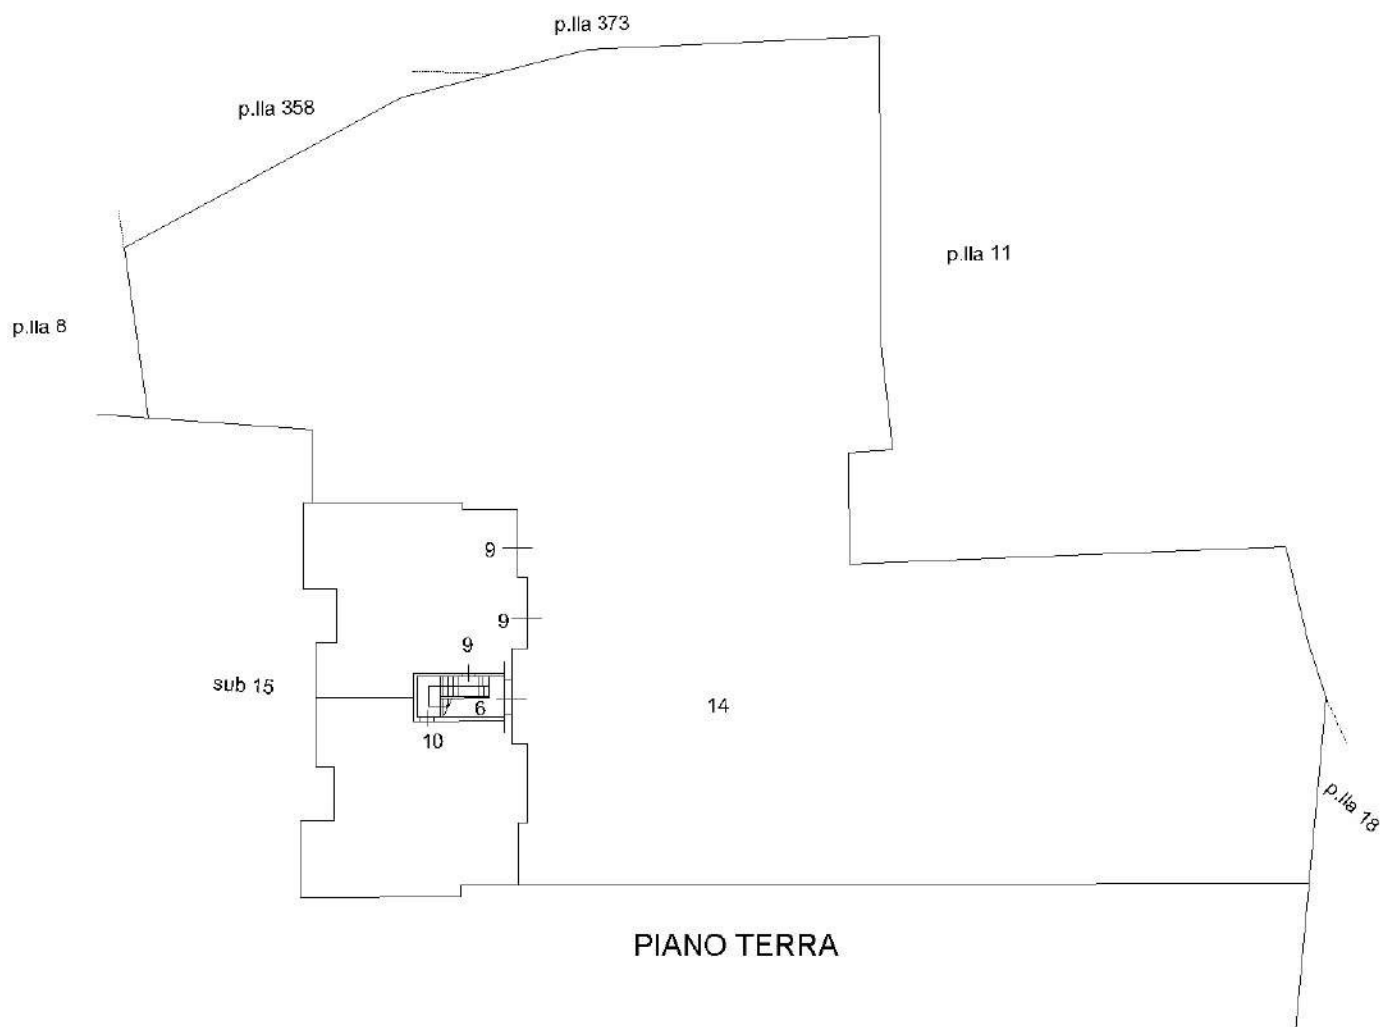

PIANO TERRA

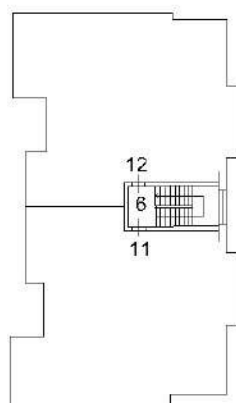

PIANO PRIMO

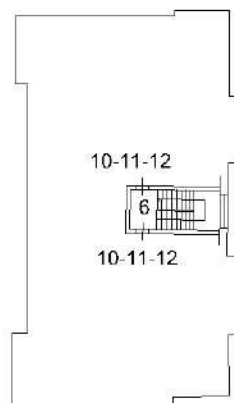

PIANO SECONDO

