

**Agenzia del Territorio  
CATASTO FABBRICATI  
Ufficio Provinciale di  
Macerata**

Dichiarazione protocollo n. \_\_\_\_\_ del \_\_\_\_\_  
Planimetria di u.i.u. in Comune di Montecosaro  
Nuova Via Di Lottizzazione \_\_\_\_\_ civ. SCN

**Identificativi Catastali:**


Sezione:  
Foglio: 21  
Particella: 493  
Subalterno: 18

Compilata da:  
Galassi Giuliano  
Iscritto all'albo:  
Geometri


Prov. Macerata N. 732

Scheda n. 1 Scala 1:200


1/2

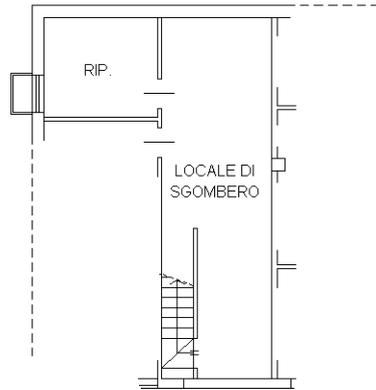

**PIANO INTERRATO  
H= ML. 2,40**

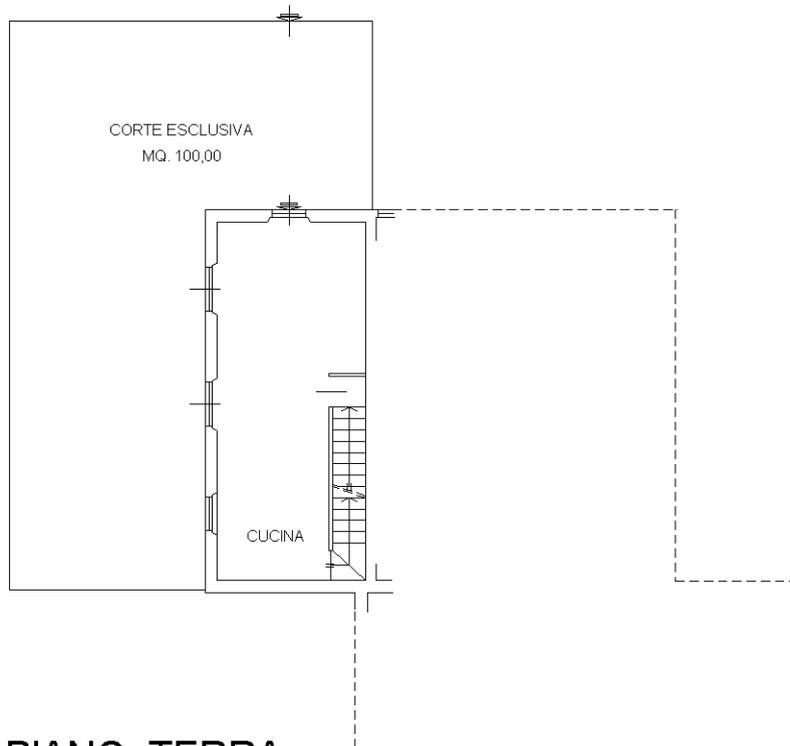

**PIANO TERRA  
H= ML. 2,70**

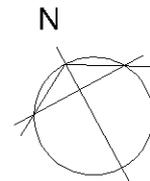

10 metri

Ultima planimetria in atti

Totale schede: 2 - Formato di acquisizione: A4(210x297) - Formato stampa richiesto: A4(210x297)

**Agenzia del Territorio  
CATASTO FABBRICATI  
Ufficio Provinciale di  
Macerata**

Dichiarazione protocollo n. MC0038484 del 05/04/2004

Planimetria di u.i.u. in Comune di Montecosaro

Nuova Via Di Lottizzazione

civ. SCN

Identificativi Catastali:

Sezione:

Foglio: 21

Particella: 493

Subalterno: 18

Compilata da:  
Galassi Giuliano

Iscritto all'albo:  
Geometri


Prov. Macerata

N. 732


Scheda n. 2

Scala 1:200

2/2

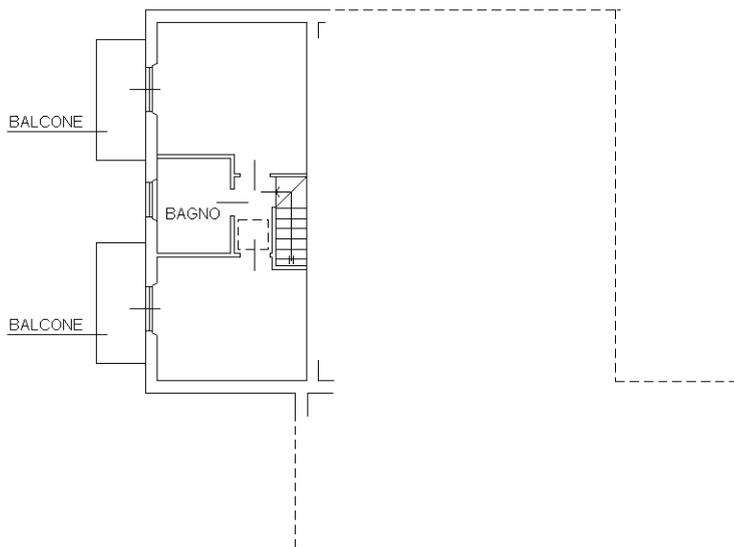

**PIANO PRIMO  
H= ML. 2,70**

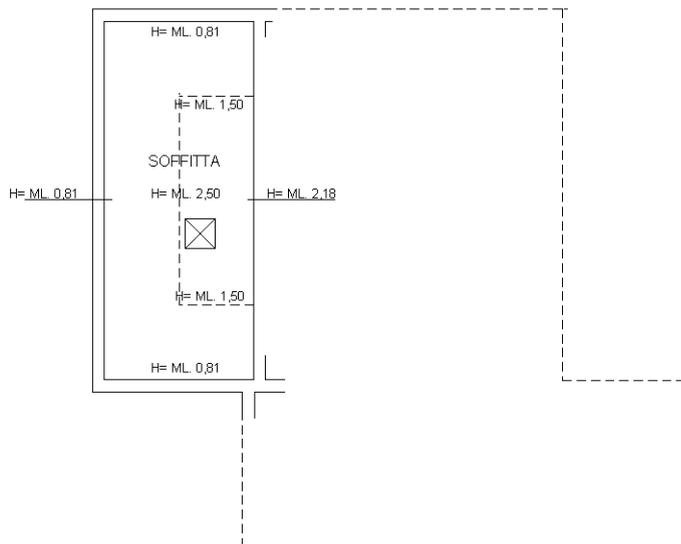

**PIANO SECONDO  
(SOTTOTETTO)**

