






LOTTO 12 - visualizzazione territoriale google maps 1:10.000

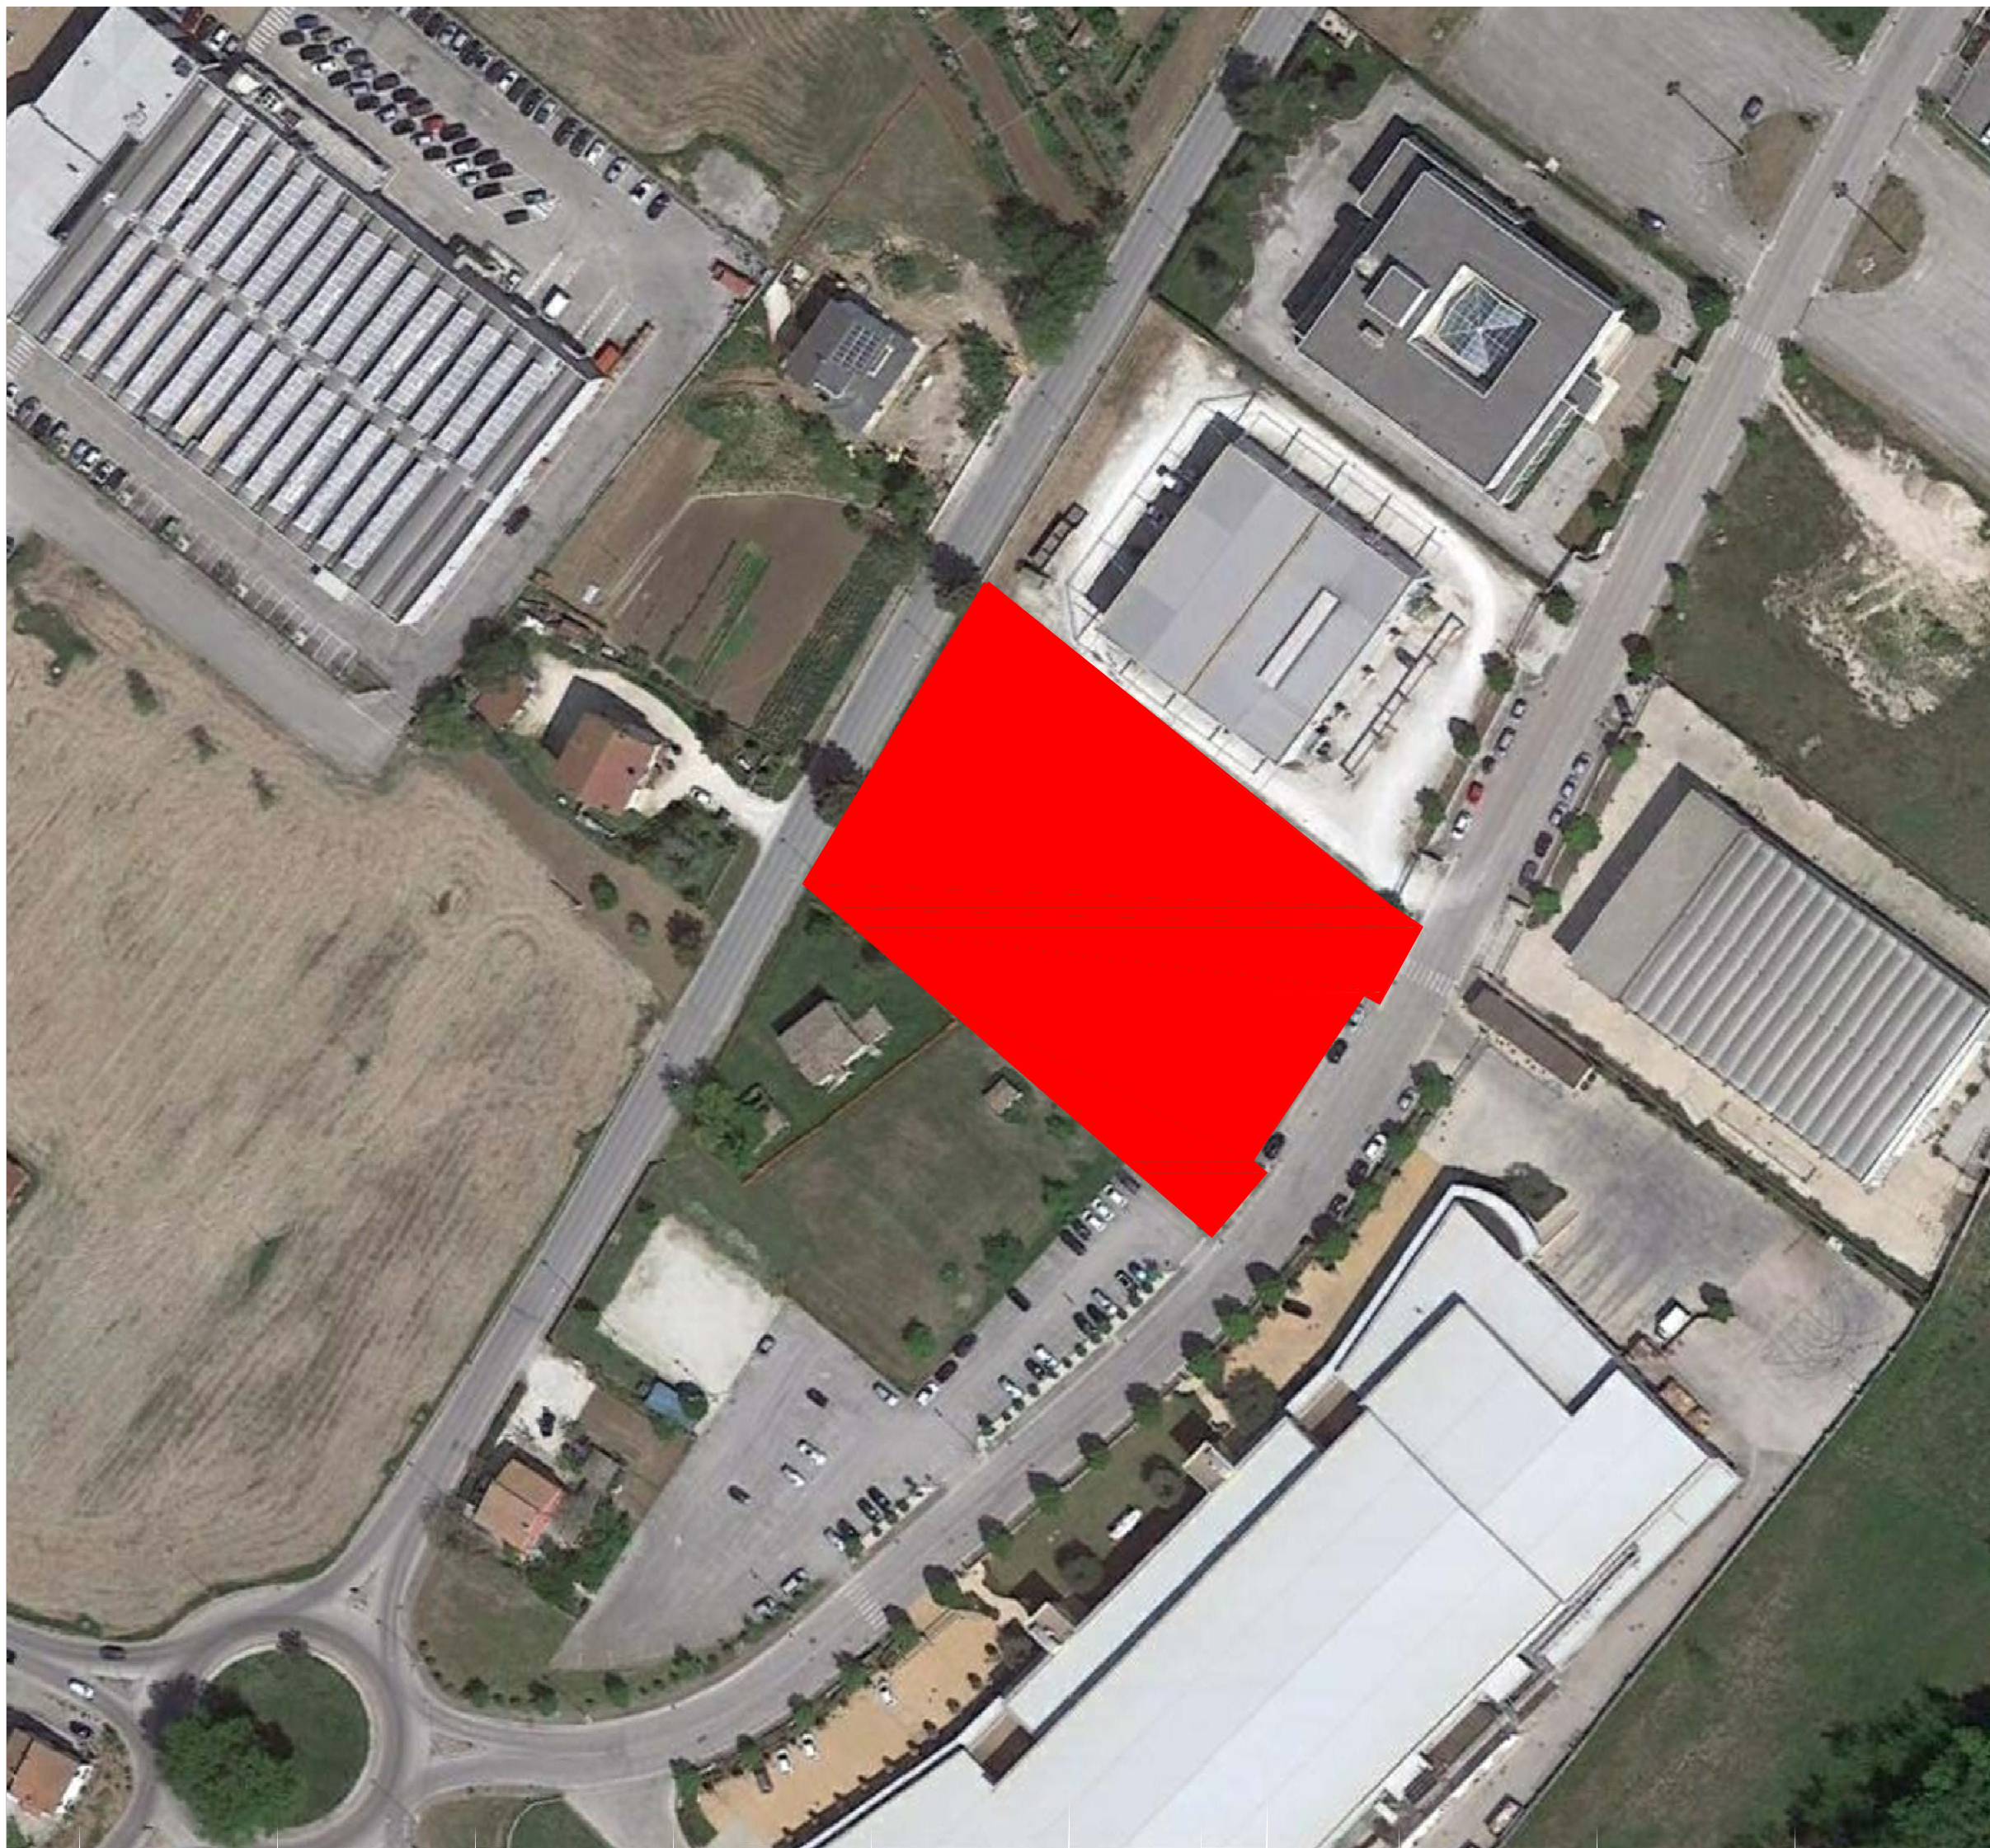


LOTTO 12 - visualizzazione territoriale google maps 1:2.000

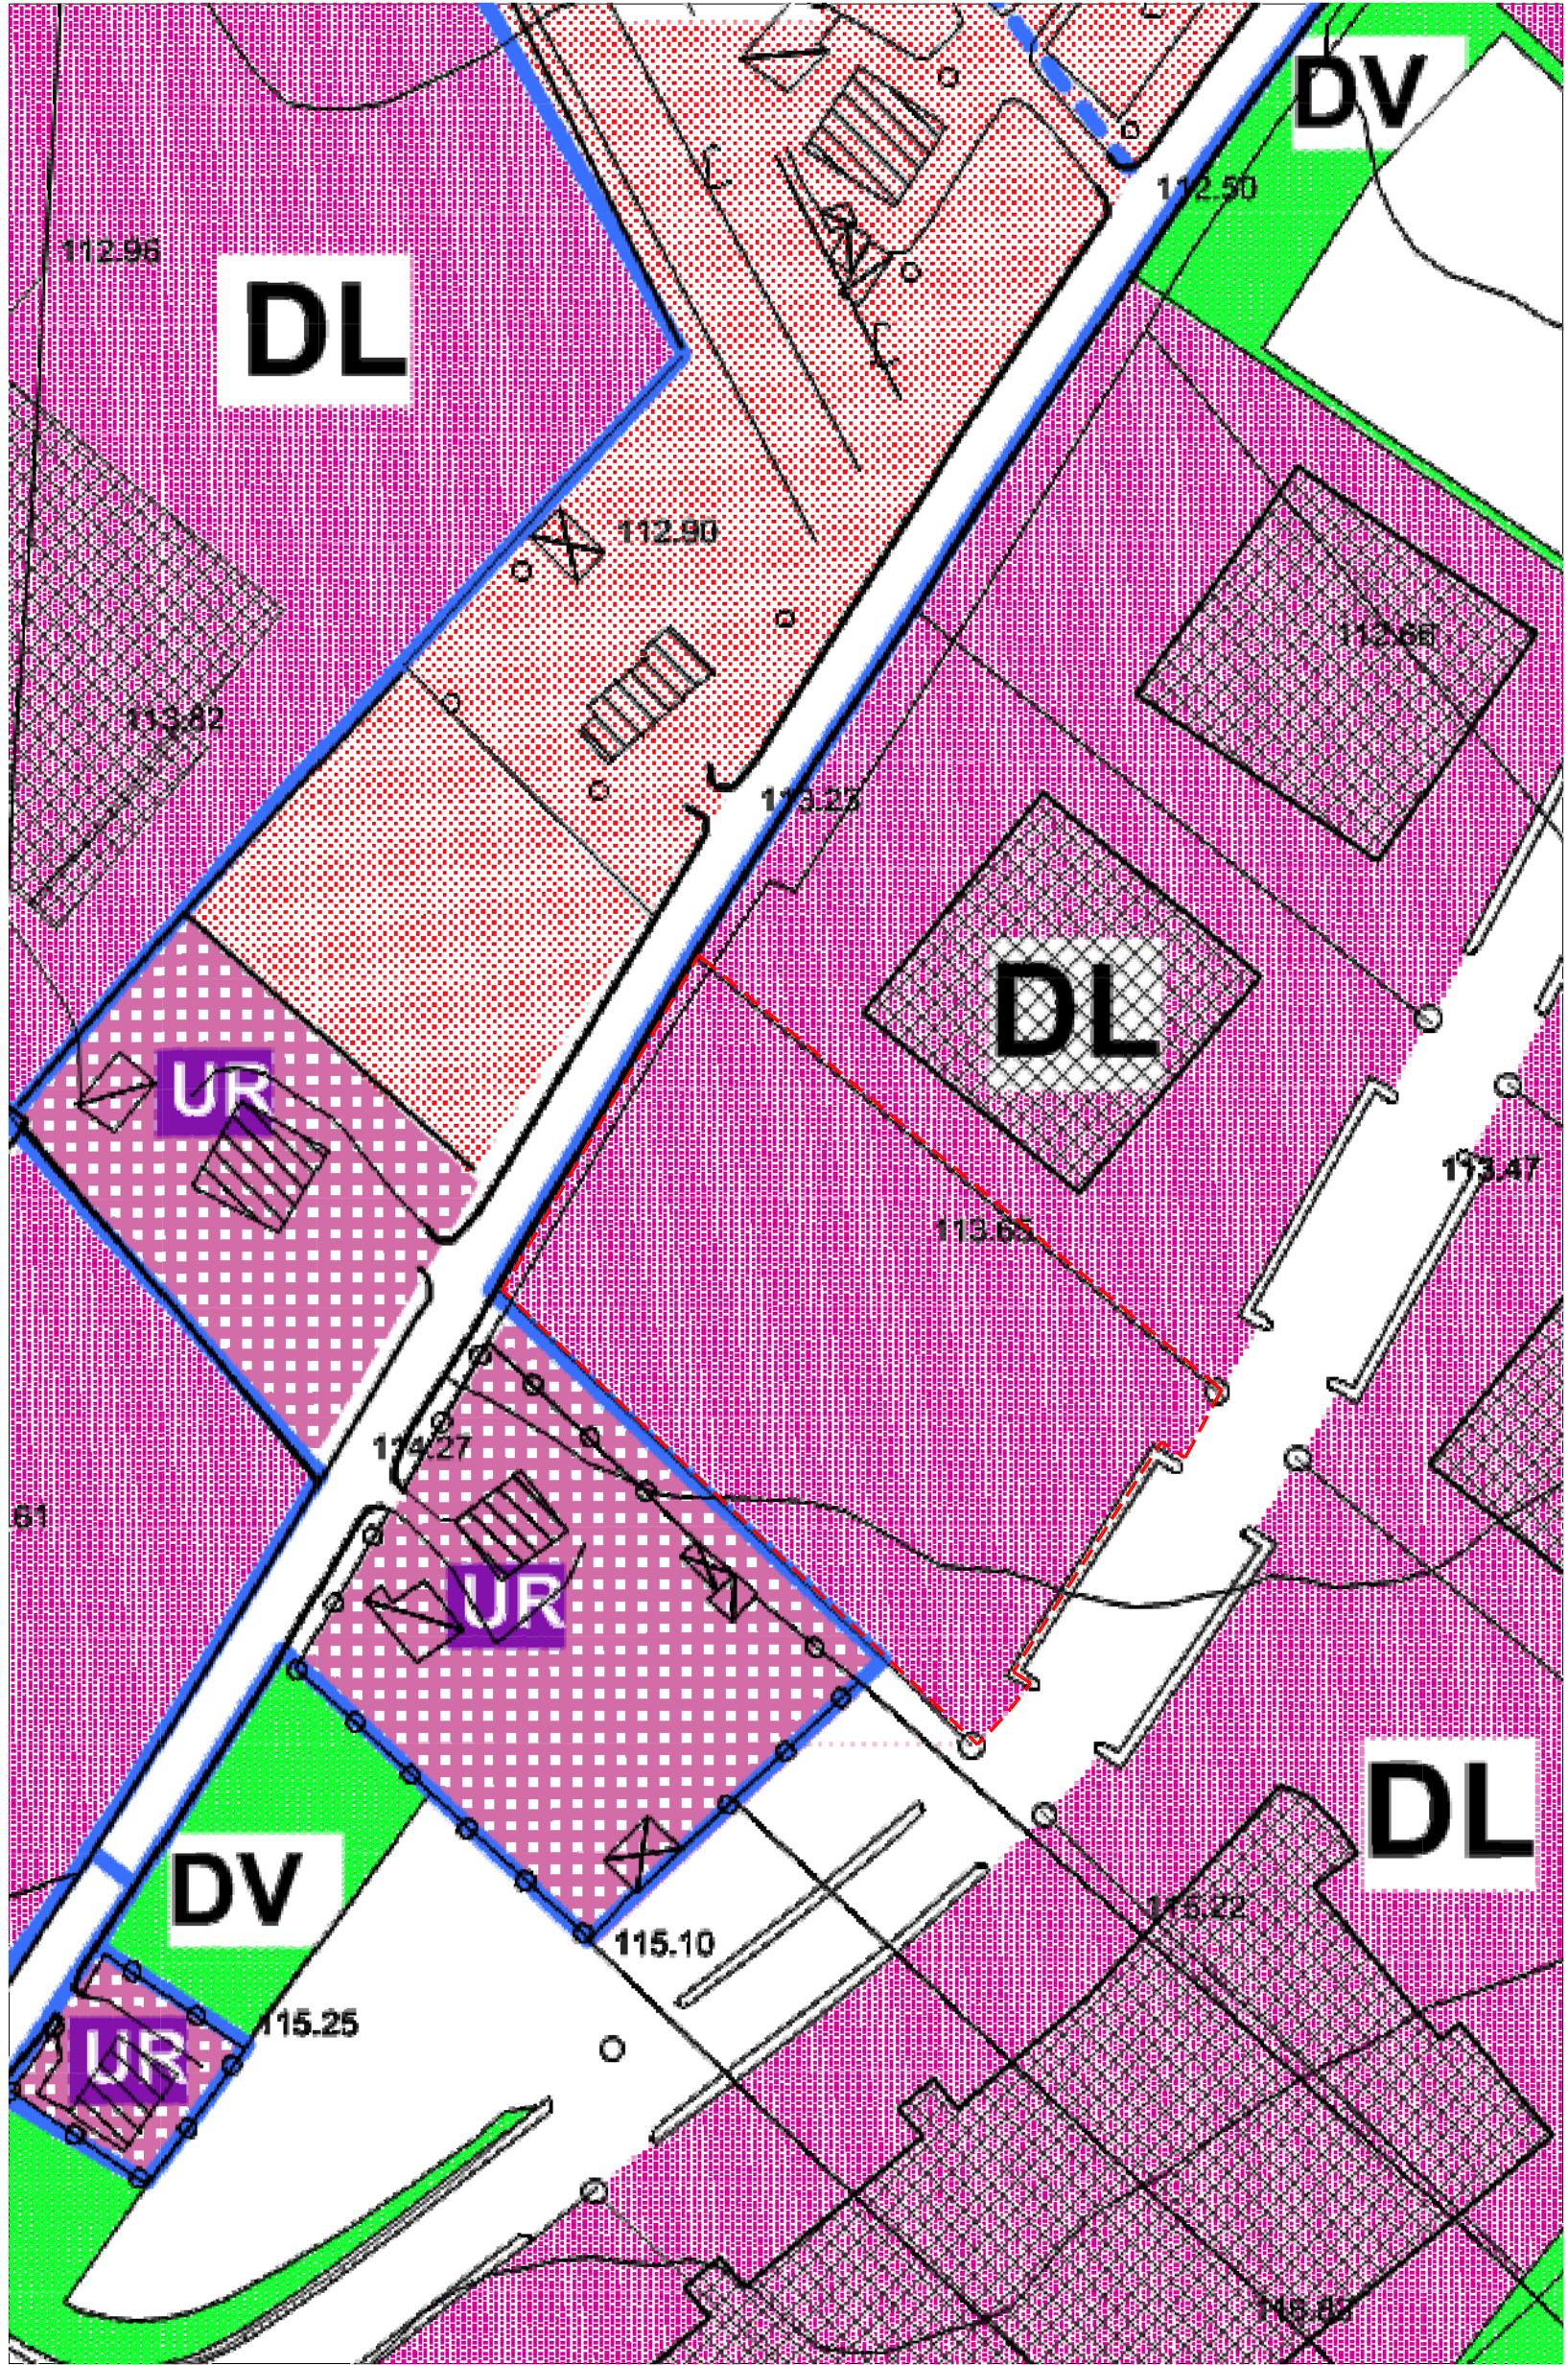

LOTTO 12 - STRALCIO PRG 1:2.000

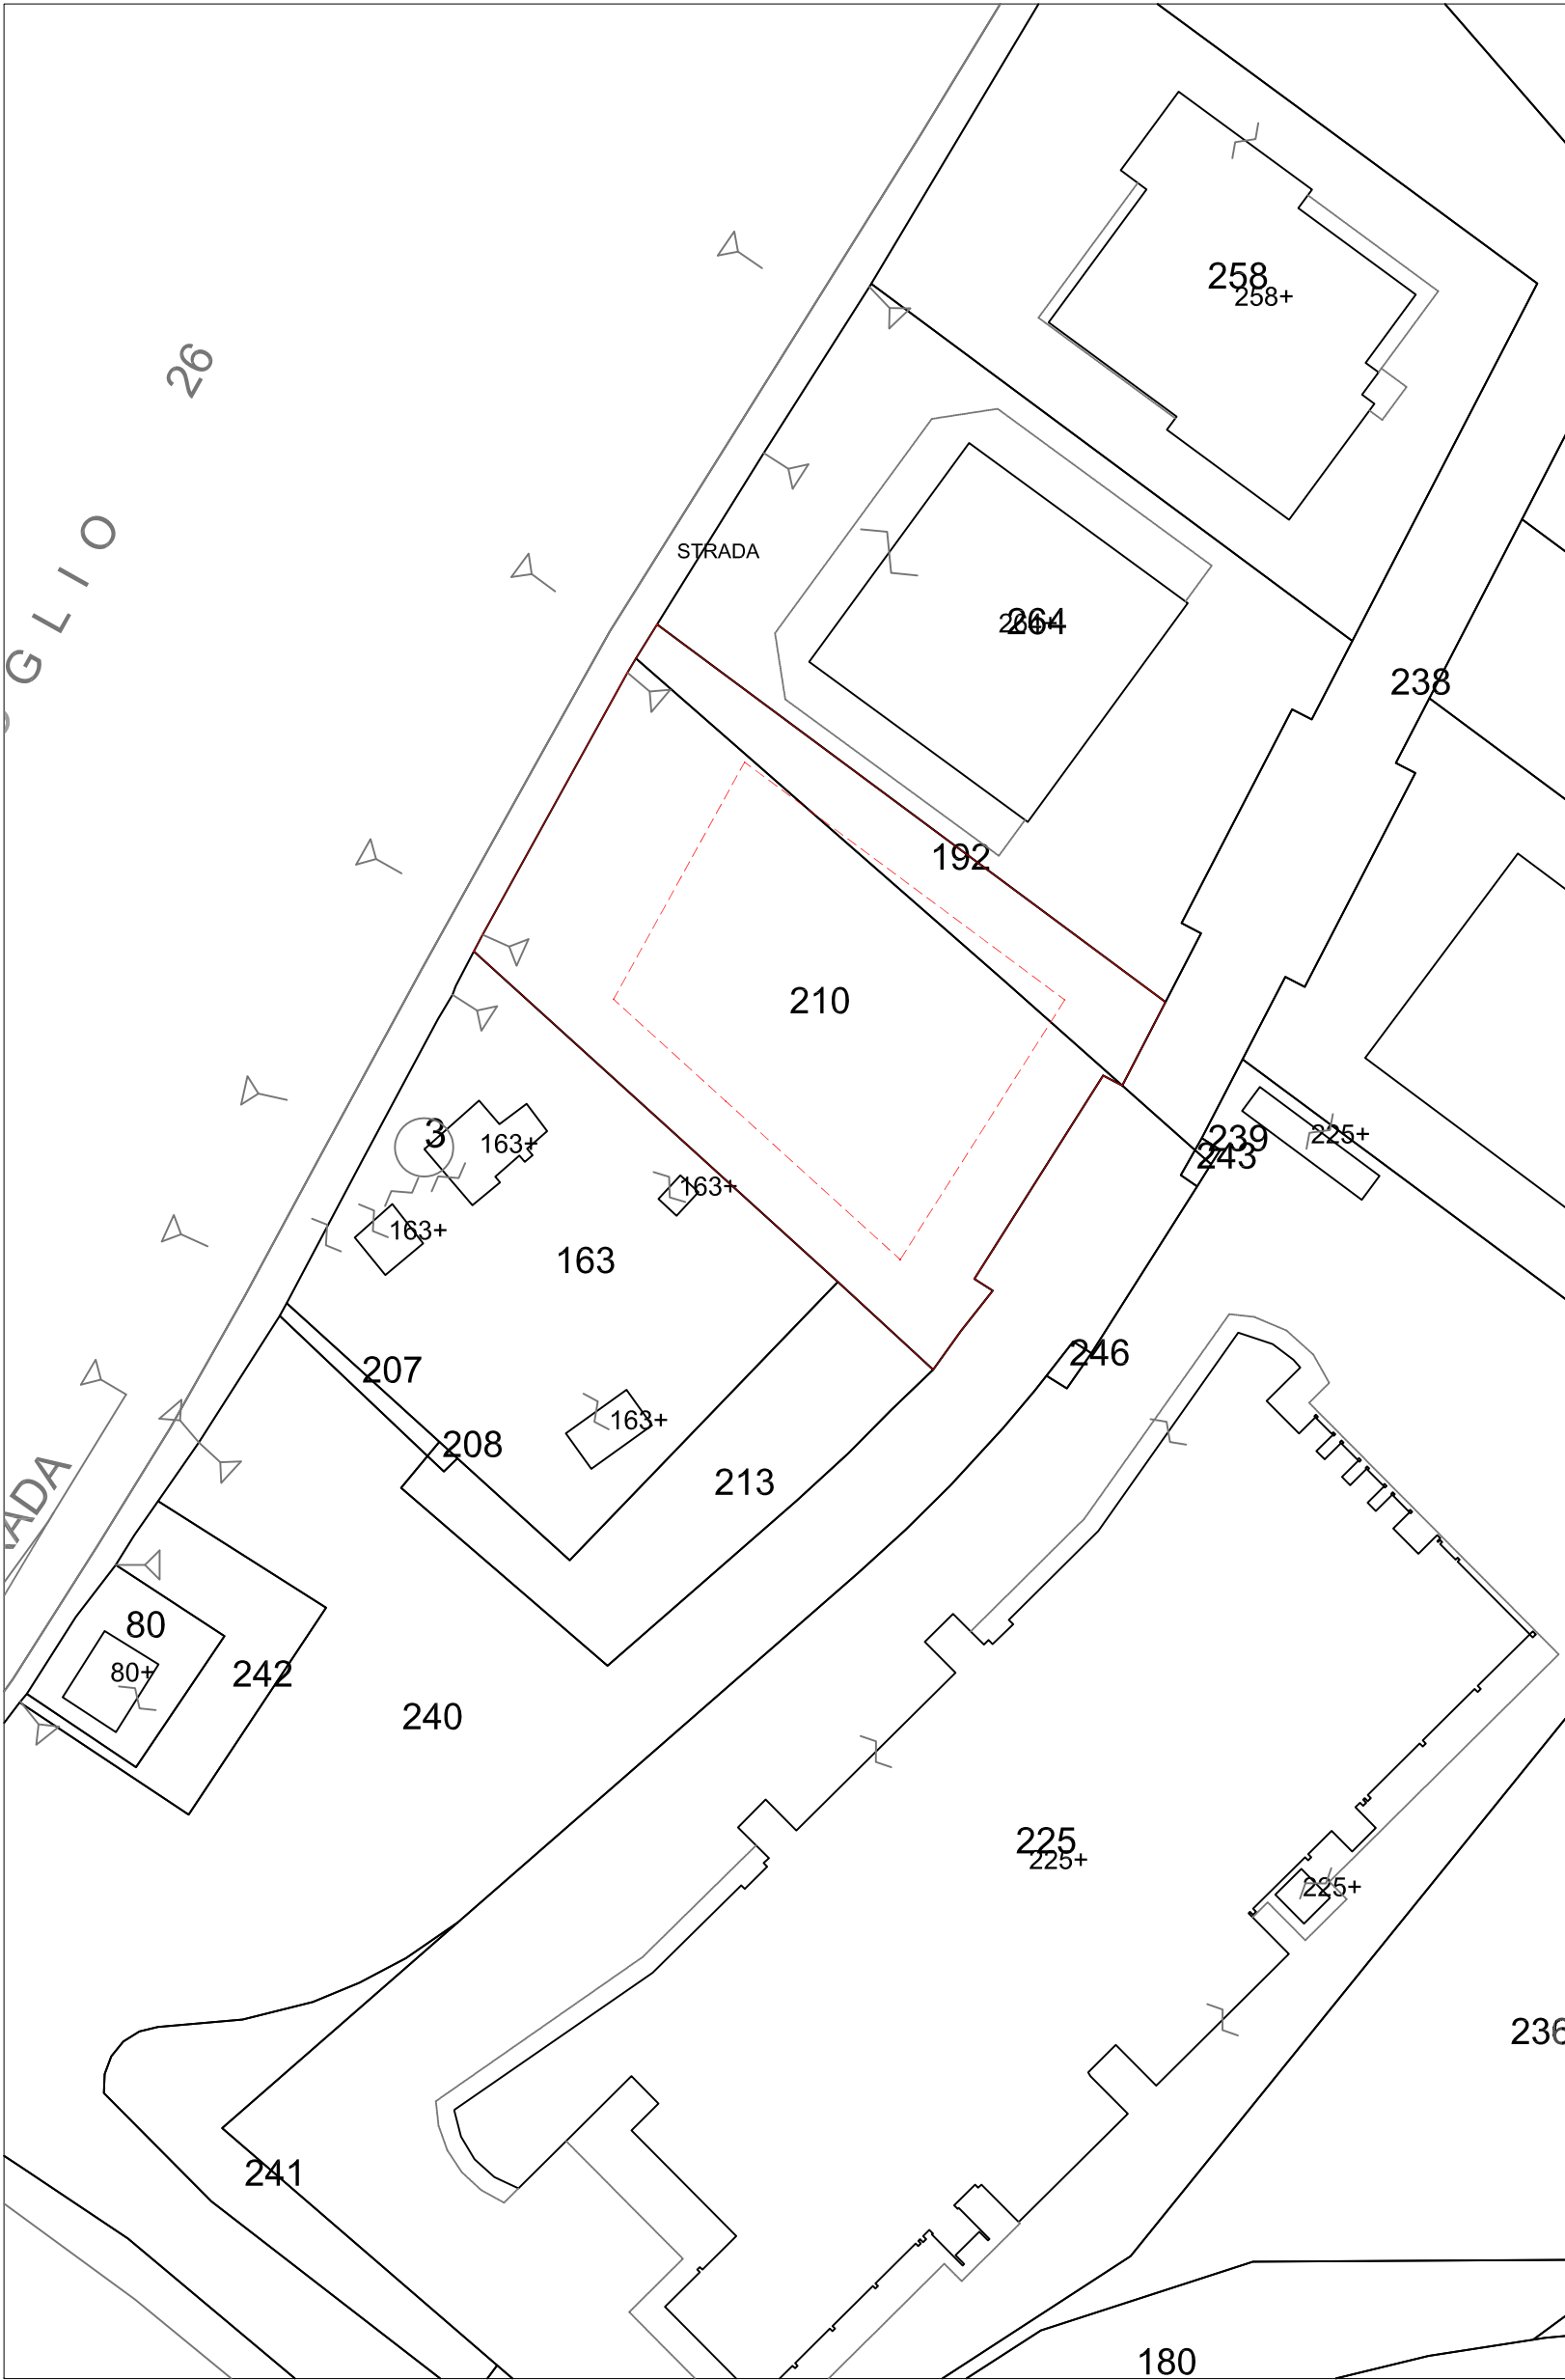

LOTTO 12 - STRALCIO CATASTALE 1:2000

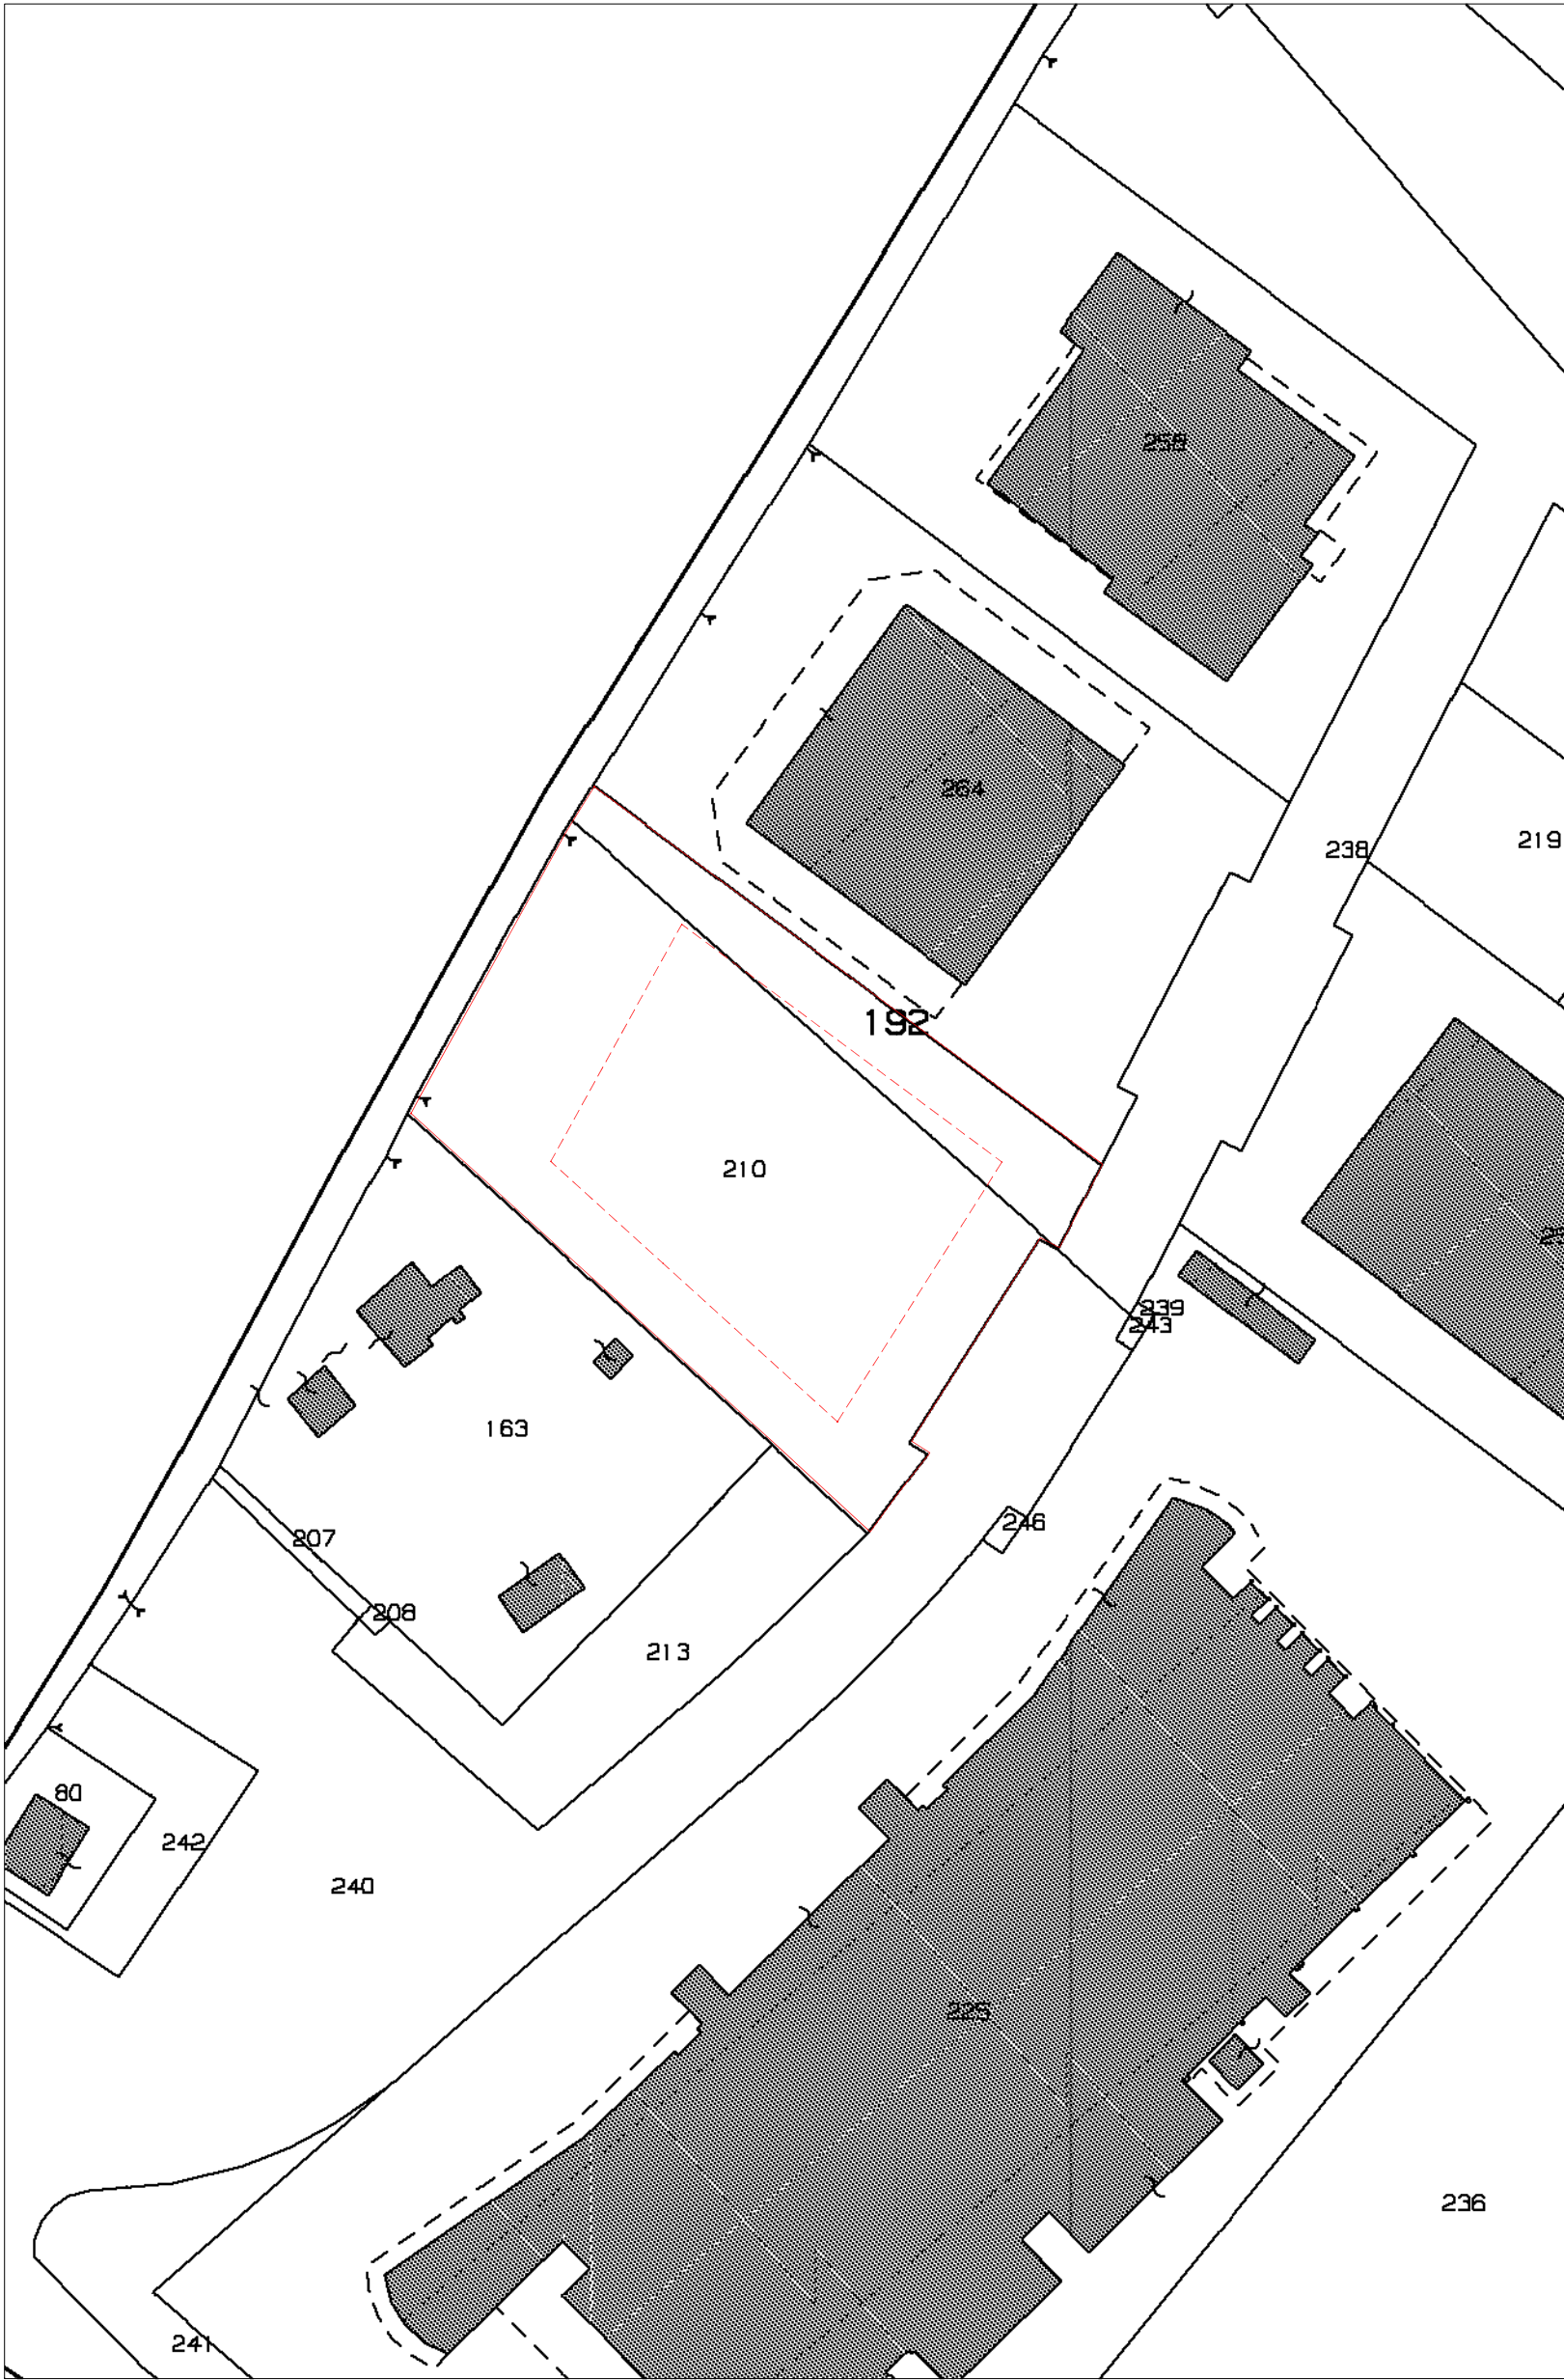

LOTTO 12 - STRALCIO CATASTALE 1:2000
FG37 PART 192/210

COMUNE DI CORRIDONIA
PROVINCIA DI MACERATA

PIP II - LOTTO 12
POSSIBILITA' DI INTERVENTO

Responsabile del procedimento

Progettista

Localizzazione intervento

ARCH. MICHELE DE ANGELIS

CORRIDONIA

Progettazione

ARCH. MICHELE DE ANGELIS

Viale dell'Industria, 30331 - Corridonia (MC)
tel./fax 0733 / 281389 - CELL. 3201184171
pec:michele.deangelis2@archiworldpec.it
email: segnidifondo@email.it

Progetto Architettonico

Elaborato

Codice elaborato

INQUADRAMENTO TERRITORIALE

R00

Scala: 1:500

CODICE INCARICO INIZIALE				CODICE FILE INIZIALE				EMESSO IL 30/01/2020	
CODICE INCARICO	CODICE FILE	Rev. N°	TIPO	MOTIVAZIONI	EMESSO DA	IL	APPROVATO DA	IL	
.....			☐ esterna ☒ interna						

Il presente disegno è studio di terreno e progetto del progetto con diritto di riproduzione