

Agenzia del Territorio
CATASTO FABBRICATI
Ufficio Provinciale di
Macerata

Dichiarazione protocollo n. 000086784 del 10/06/2002

Planimetria di u.i.u. in Comune di Macerata

Via Vittorini

civ. SNC

Identificativi Catastali:

Sezione:

Foglio: 56

Particella: 1462

Subalterno: 4

Compilata da:

Moretti Ottorino

Iscritto all'albo:


Geometri

Prov. Macerata


N. 484

Scheda n. 1


Scala 1:200

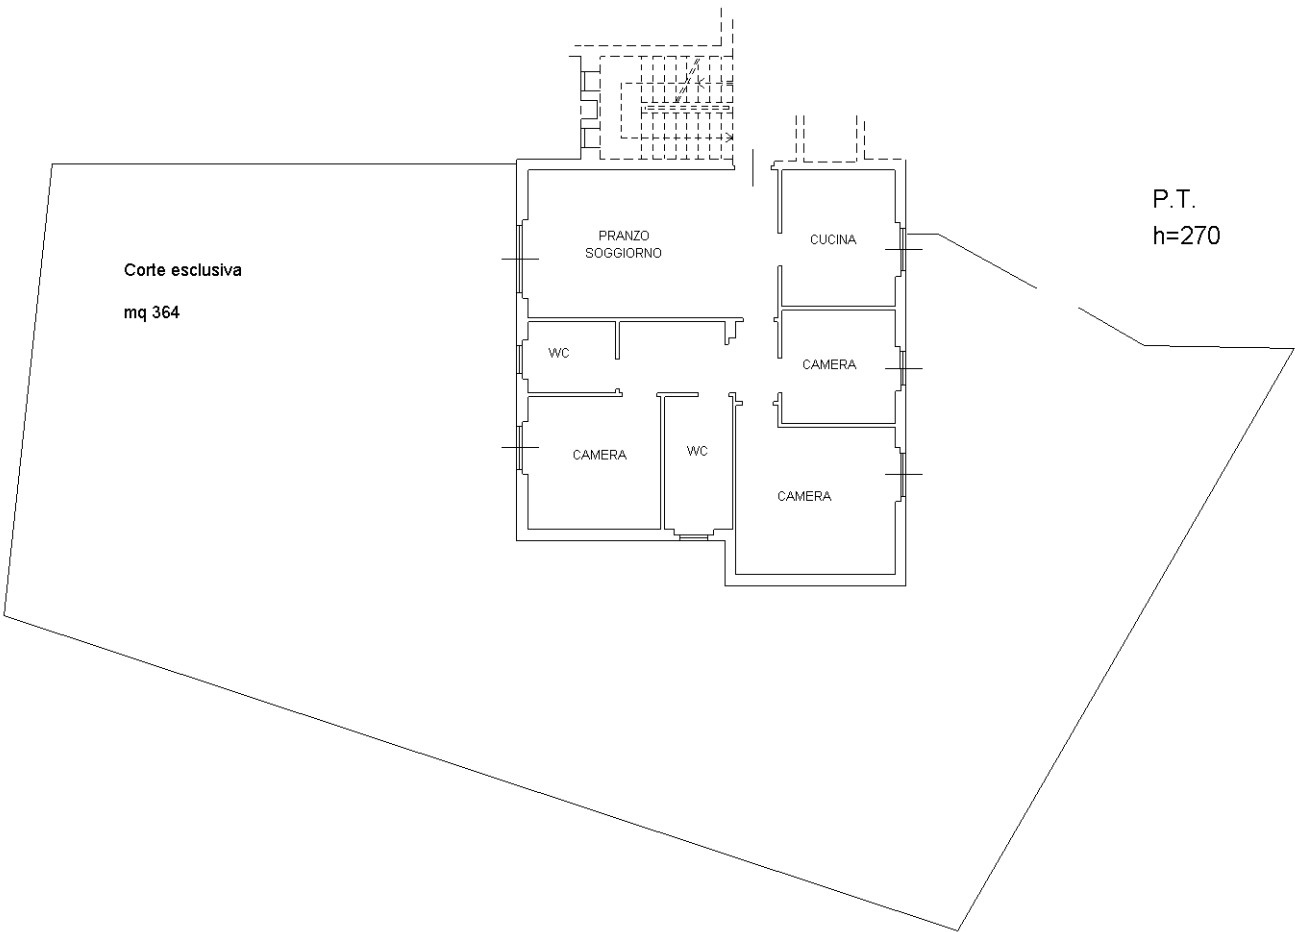

P.T.
h=270

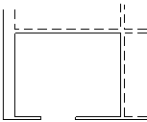

P.S.1
h=300

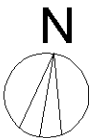

Agenzia del Territorio
CATASTO FABBRICATI
Ufficio Provinciale di
Macerata

Dichiarazione protocollo n. 000086784 del 10/06/2002

Planimetria di u.i.u. in Comune di Macerata

Via Vittorini

civ. SNC

Identificativi Catastali:

Sezione:

Foglio: 56

Particella: 1462

Subalterno: 15

Compilata da:

Moretti Ottorino

Iscritto all'albo:


Geometri

Prov. Macerata

N. 484


Scheda n. 1

Scala 1:200

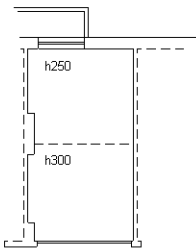

P.S.1

10 metri

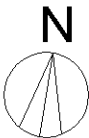

Ultima planimetria in atti

Totale schede: 1 - Formato di acquisizione: A4(210x297) - Formato stampa richiesto: A4(210x297)