


**Agenzia del Territorio
CATASTO FABBRICATI
Ufficio Provinciale di
Macerata**

Dichiarazione protocollo n. MC0057590 del 30/05/2006	
Planimetria di u.i.u. in Comune di Tolentino	
C/da Divina Pastora	civ. 17
Identificativi Catastali:	Compilata da: Staffolani Massimo
Sezione:	Iscritto all'albo: Architetti
Foglio: 26	Prov. Macerata
Particella: 77	N. 186
Subalterno: 4	

Scheda n. 1 Scala 1:200

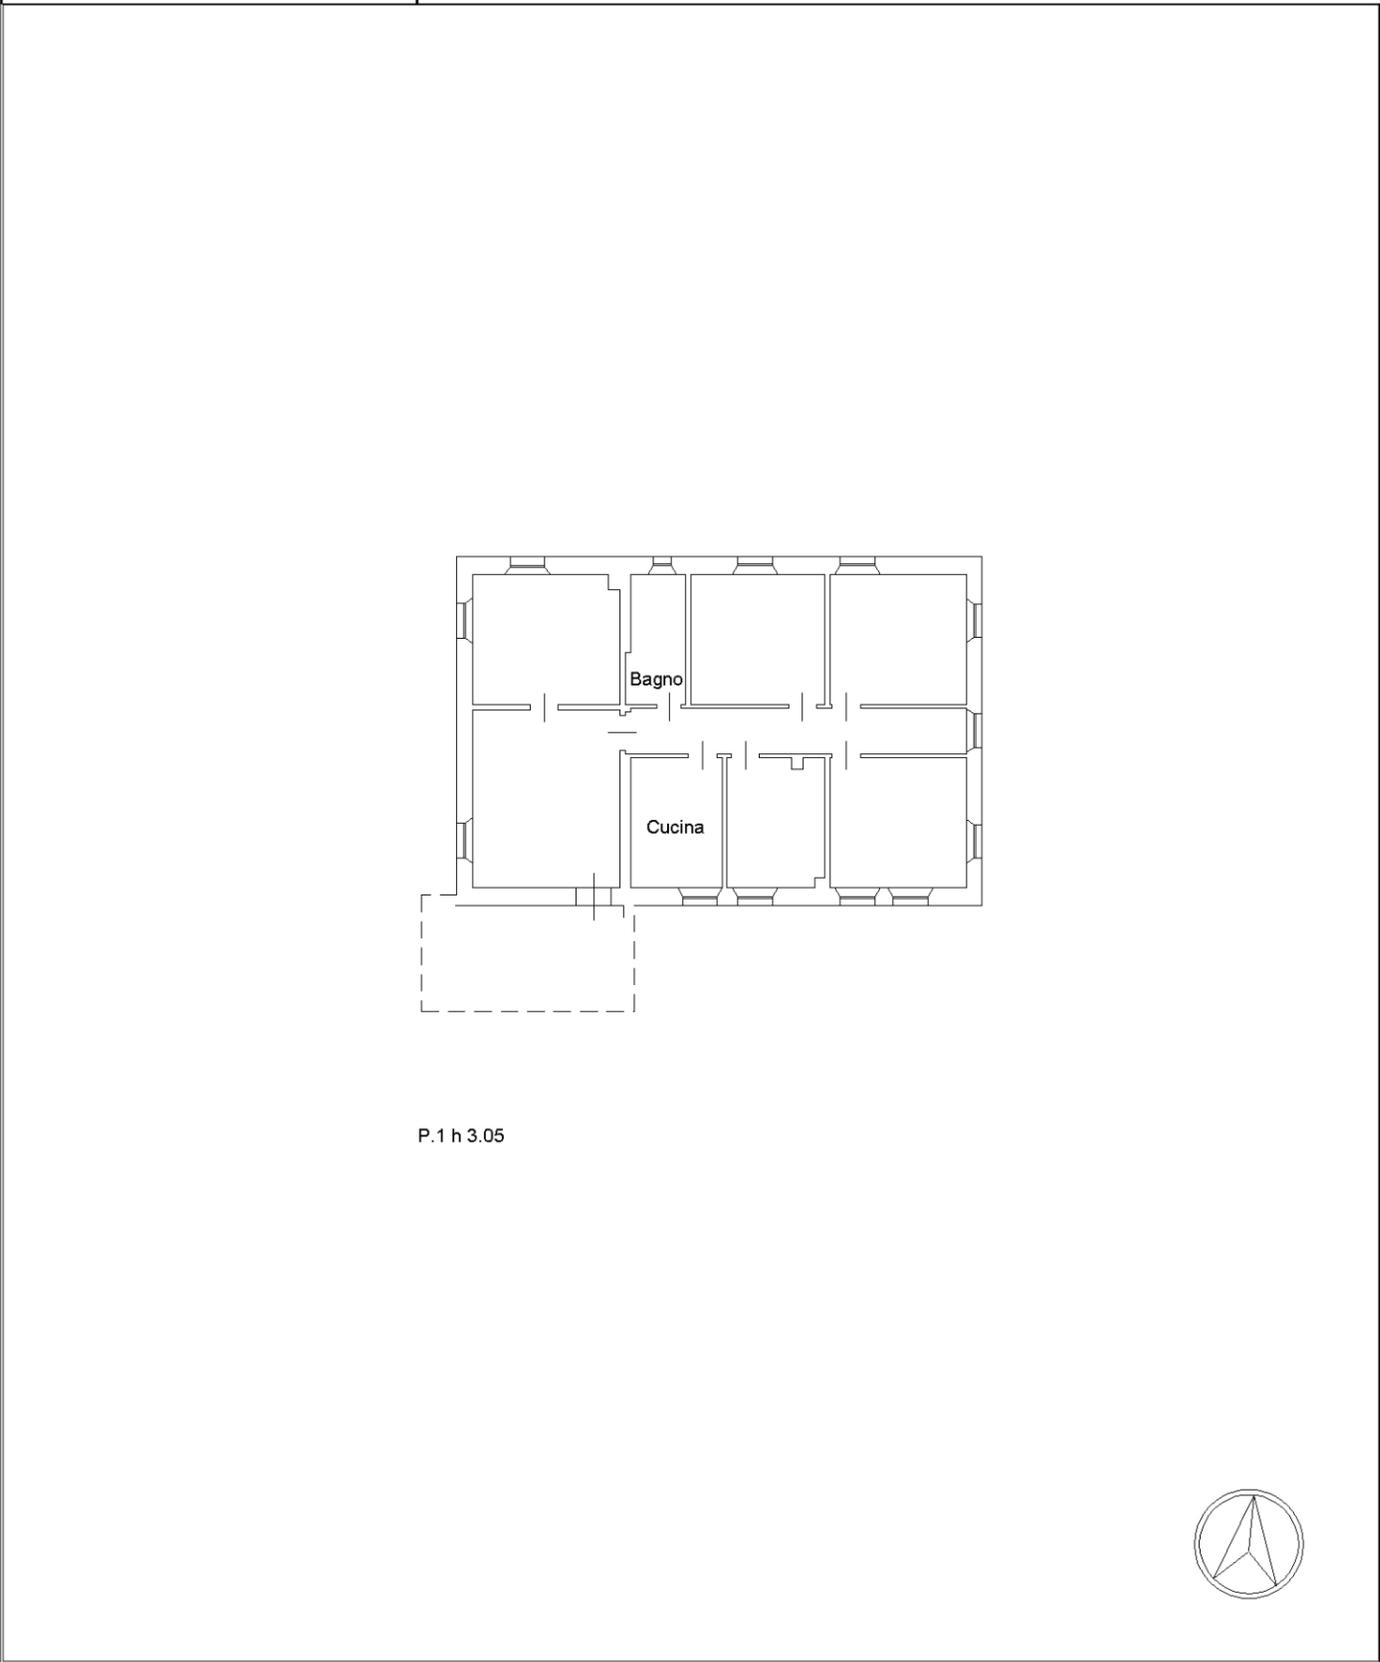

invar 01

Catasto dei Fabbricati - Situazione al 26/04/2024 - Comune di TOLENTINO(L.191) - < Foglio 26 - Particella 77 - Subalterno 4 >
CONTRADA DIVINA PASTORA n. 17 Piano 1