

ELABORATO PLANIMETRICO

Compilato da:
Principi Alfonso Ramon

Iscritto all'albo:
Geometri

Prov. Macerata N. 925

Agenzia del Territorio
CATASTO FABBRICATI
Ufficio Provinciale di
Macerata

Comune di Macerata


Sezione: Foglio: 55 Particella: 243

Protocollo n. MC0050357 del 30/04/2004

Tipo Mappale n. del


Dimostrazione grafica dei subalterni

Scala 1 : 500

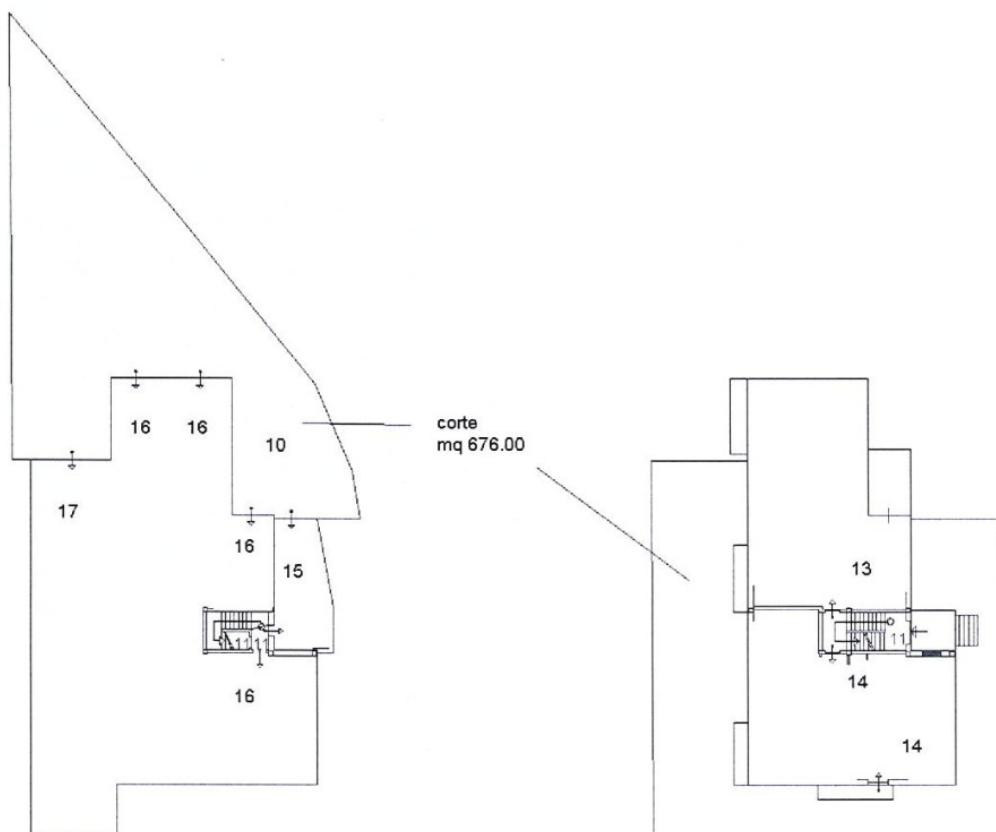

piano s.1


piano
terra

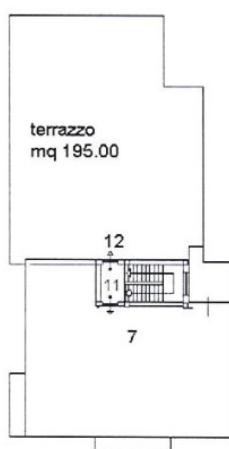


piano
primo

NORD




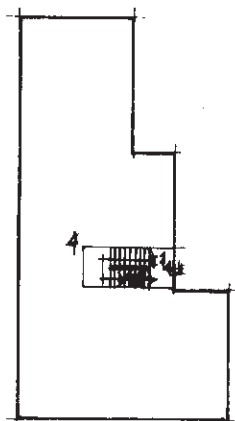


P.T.

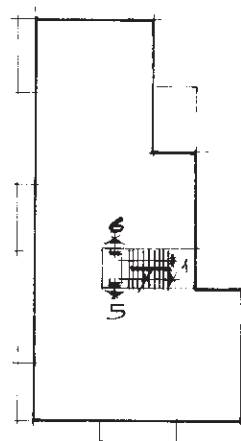

P.1

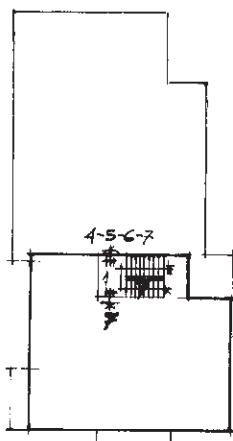


P.2

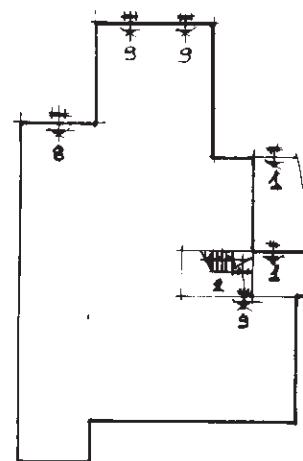

P.S1

2-10 82


UFF. TECNICO
 Geom. FABIO GASPARINI

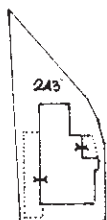

tipo mappa
scala 1:2000



SUB	FINC	
1		Bene comune non censibile ai sub 5÷8
2		Bene comune non censibile ai sub 5÷8-10
3		CORTE COMUNE A TUTTI I SUB
4	T	ABITAZIONE - dipendenza comune ai sub 5÷7 - in corso di def.
5	1	ABITAZIONE - dipendenza comune con sub 4-6-7 - in corso di def.
6	1	ABITAZIONE - dipendenza comune ai sub 4-5-7 - in corso di def.
7	2	ABITAZIONE - dipendenza comune ai sub 4÷6
8	S ₁	DEPOSITO - in corso di definizione
9	S ₁	DEPOSITO - in corso di definizione

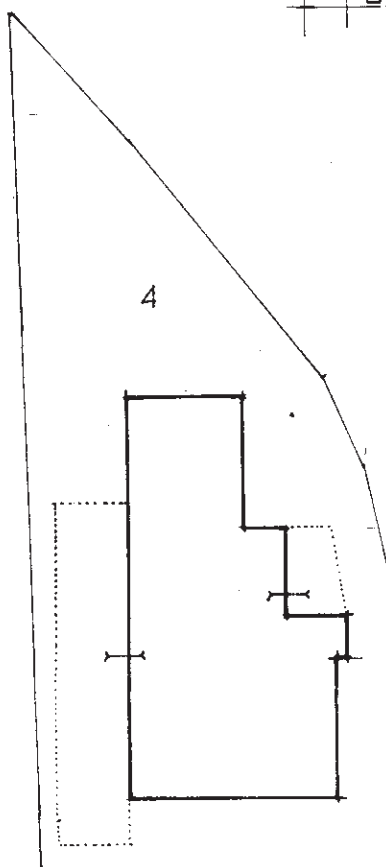

D-10/85

