


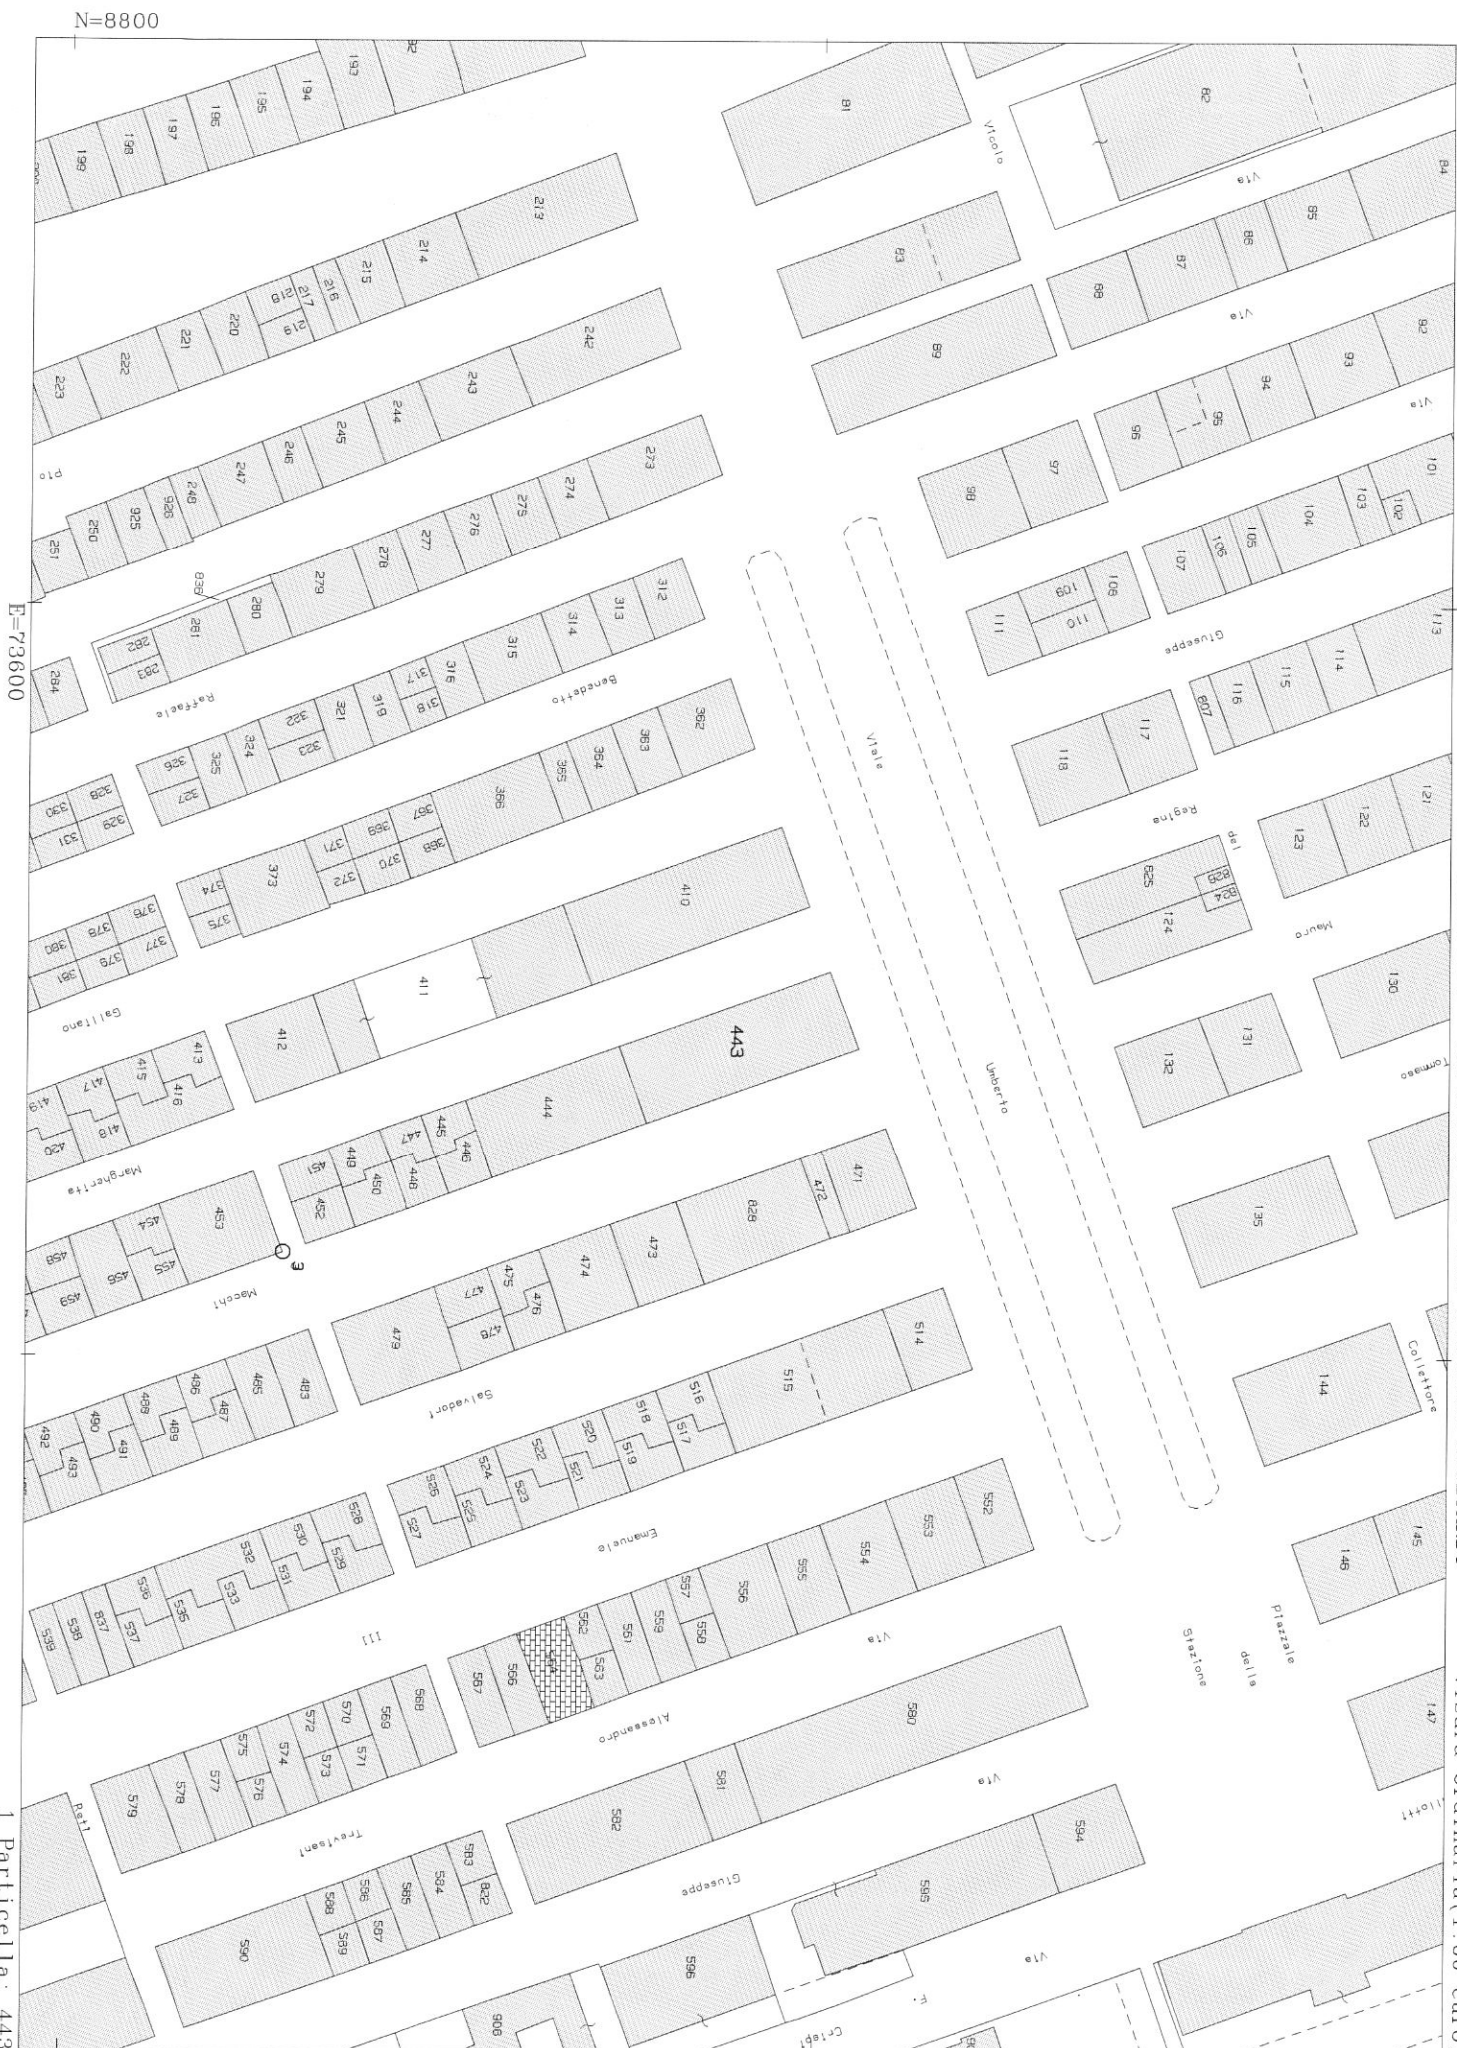


DIREZIONE GENERALE DEL CATASTO E DEI SERVIZI TECNICI ERARIALI

NUOVO CATASTO EDILIZIO URBANO

(R. DECRETO LEGGE 13 APRILE 1959, N. 652)

Planimetria dell'immobile situato nel Comune di P.S. Giorgio Via Ma. Macchi 20
 Ditta Certini-Damasio nata a Montebelluna P. 17-4-1900 "per 1/3" ~ Rossi Olga nata a Monte Vidon Corballe P. 2-9-1904 "per 1/3" 8
 Allegata alla dichiarazione presentata all'Ufficio Tecnico Erariale di Ascoli Piceno 93

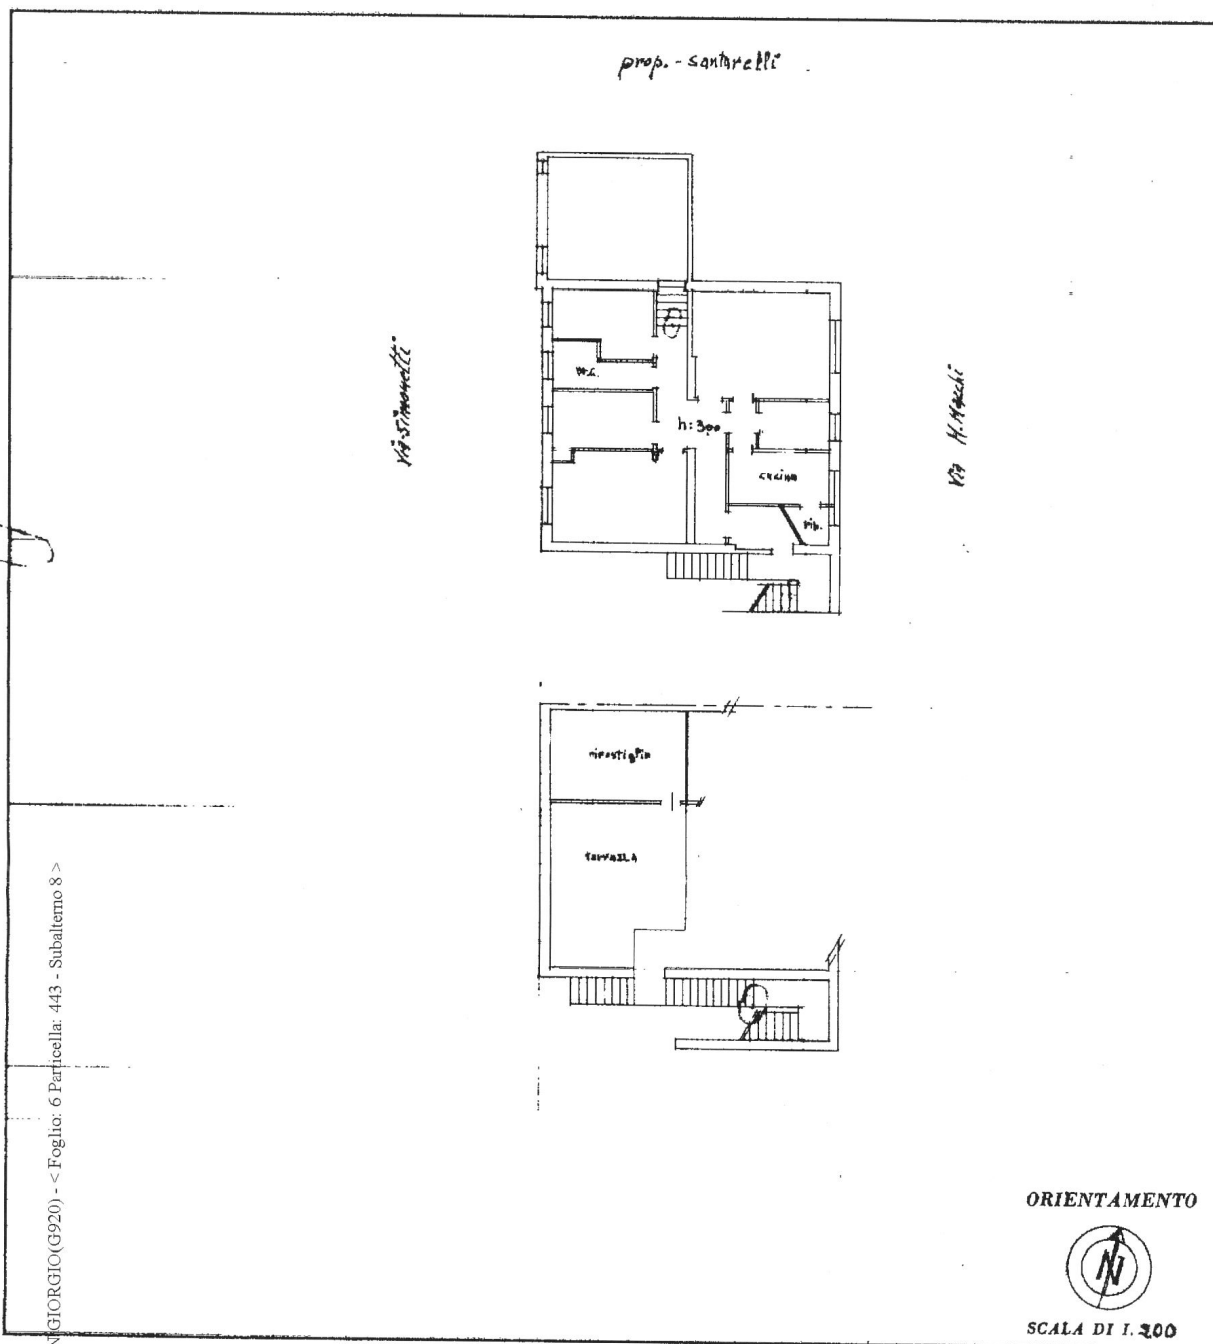

SPAZIO RISERVATO PER LE ANNOTAZIONI D'UFFICIO

DATA
 PROT. N°

Compilata dal GEOM. FRANCO VALENTINI
 (Titolo, nome e cognome del tecnico)

Iscritto all'Albo dei Geometri
 della Provincia di Ascoli Piceno

DATA 30 Settembre 1961

Firma: off. Franco Valentini