


**Agenzia delle Entrate
CATASTO FABBRICATI
Ufficio Provinciale di
Macerata**

Dichiarazione protocollo n. MC0109767 del 21/11/2022	
Comune di Tolentino	
Contrada Divina Pastora	civ. 17
Identificativi Catastali:	Compilata da: Passeri Paola
Sezione:	Iscritto all'albo: Geometri
Foglio: 26	Prov. Macerata
Particella: 77	N. 727
Subalterno: 18	

Planimetria
Scheda n. 1 Scala 1:200

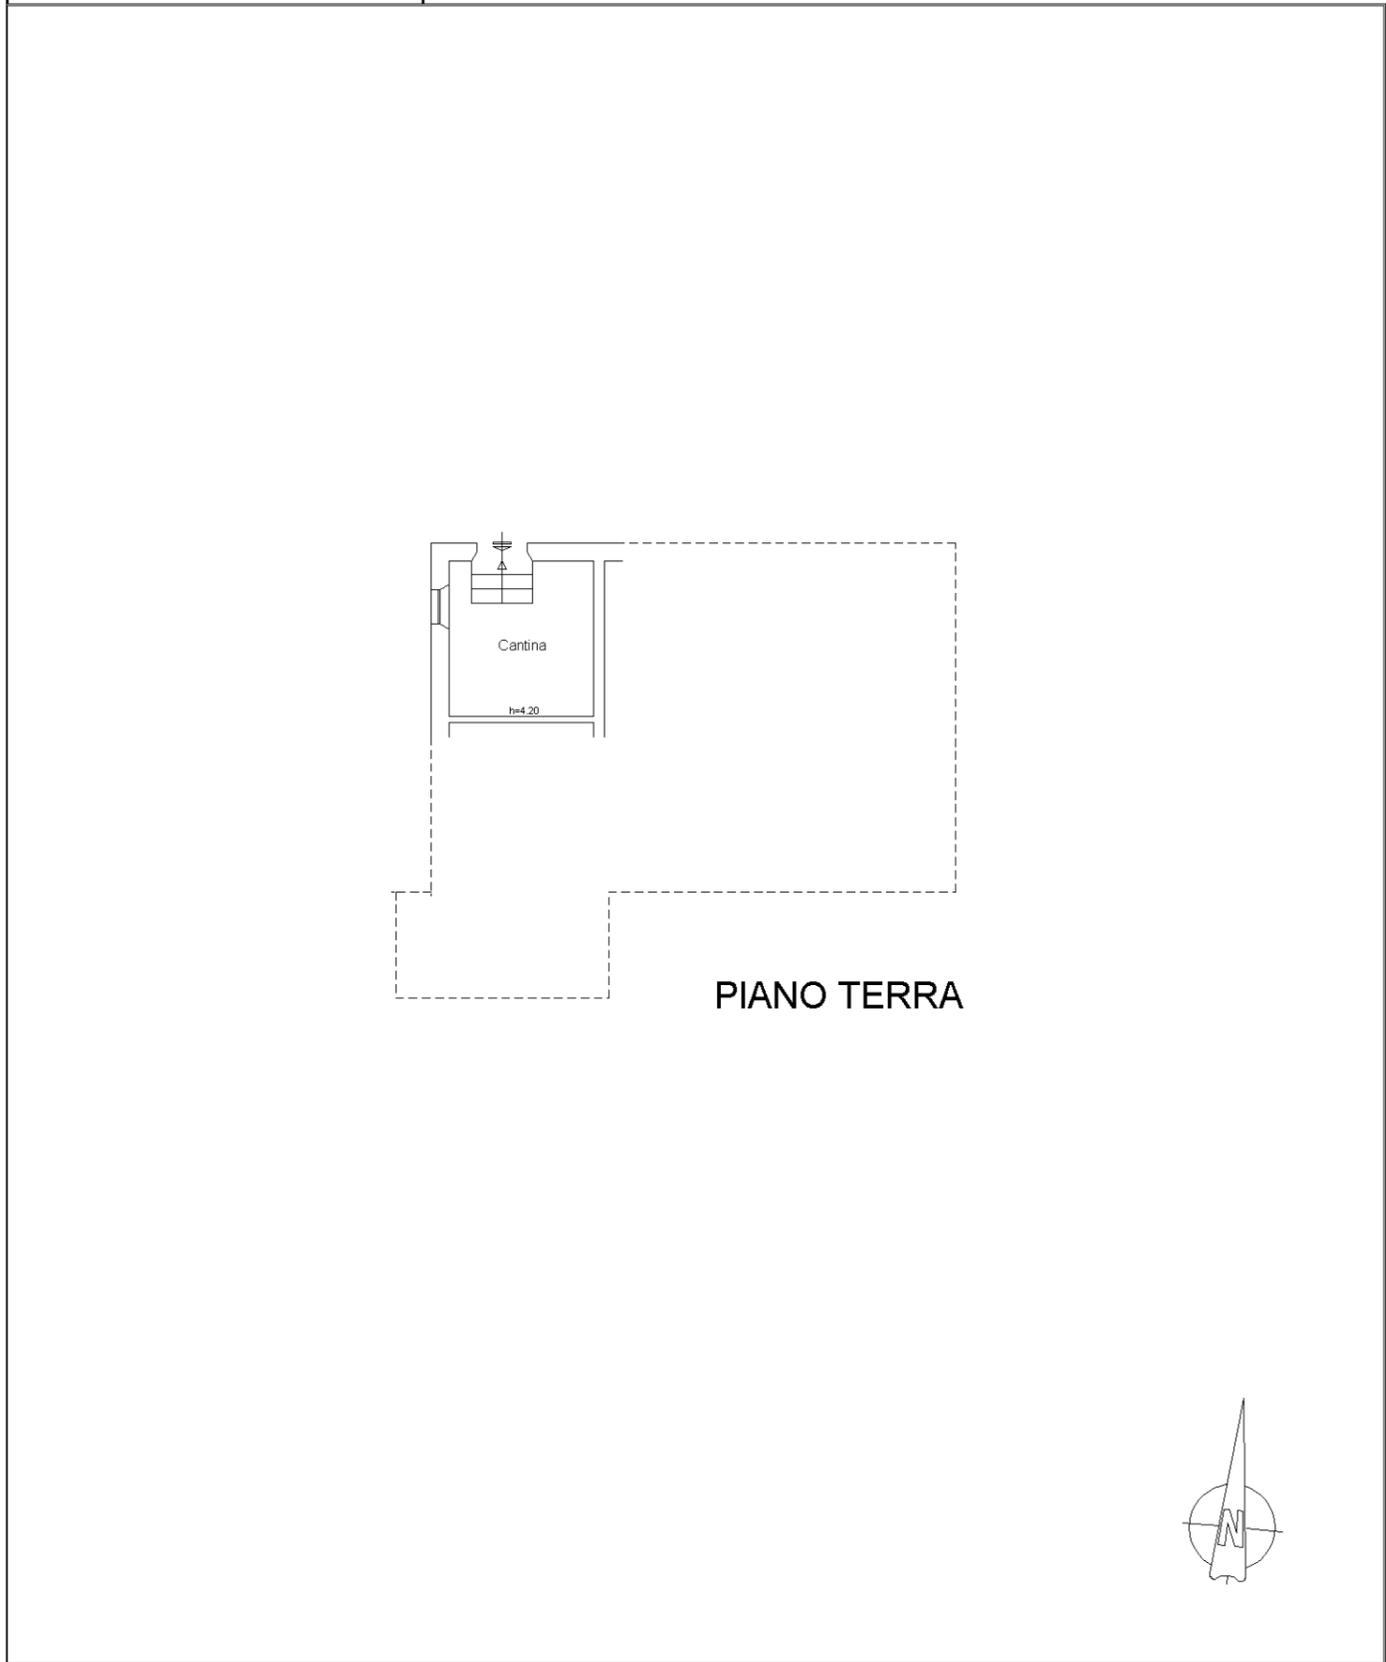

invar 01

Catasto dei Fabbricati - Situazione al 26/04/2024 - Comune di TOLENTINO(L.191) - < Foglio 26 - Particella 77 - Subalterno 18 >
CONTRADA DIVINA PASTORA n. 17 Piano T