

MODULARIO
P. - rig. rend. - 497



MINISTERO DELLE FINANZE
DIREZIONE GENERALE DEL CATASTO E DEI SERVIZI TECNICI ERARIALI

MOD. B (Nuovo Catasto Edilizio Urbano)

Lire
150


NUOVO CATASTO EDILIZIO URBANO

(R. DECRETO-LEGGE 12 APRILE 1980, N. 632)

Planimetria dell'immobile situato nel Comune di MONTEGIORGIO Via MADONNA DEL POPOLO

Ditta FINUCCI FLORIANO NATO A MONTEGIORGIO IL 11/02/1952 - proprietario

Allegata alla dichiarazione presentata all'Ufficio Tecnico Erariale di ASCOLI P.

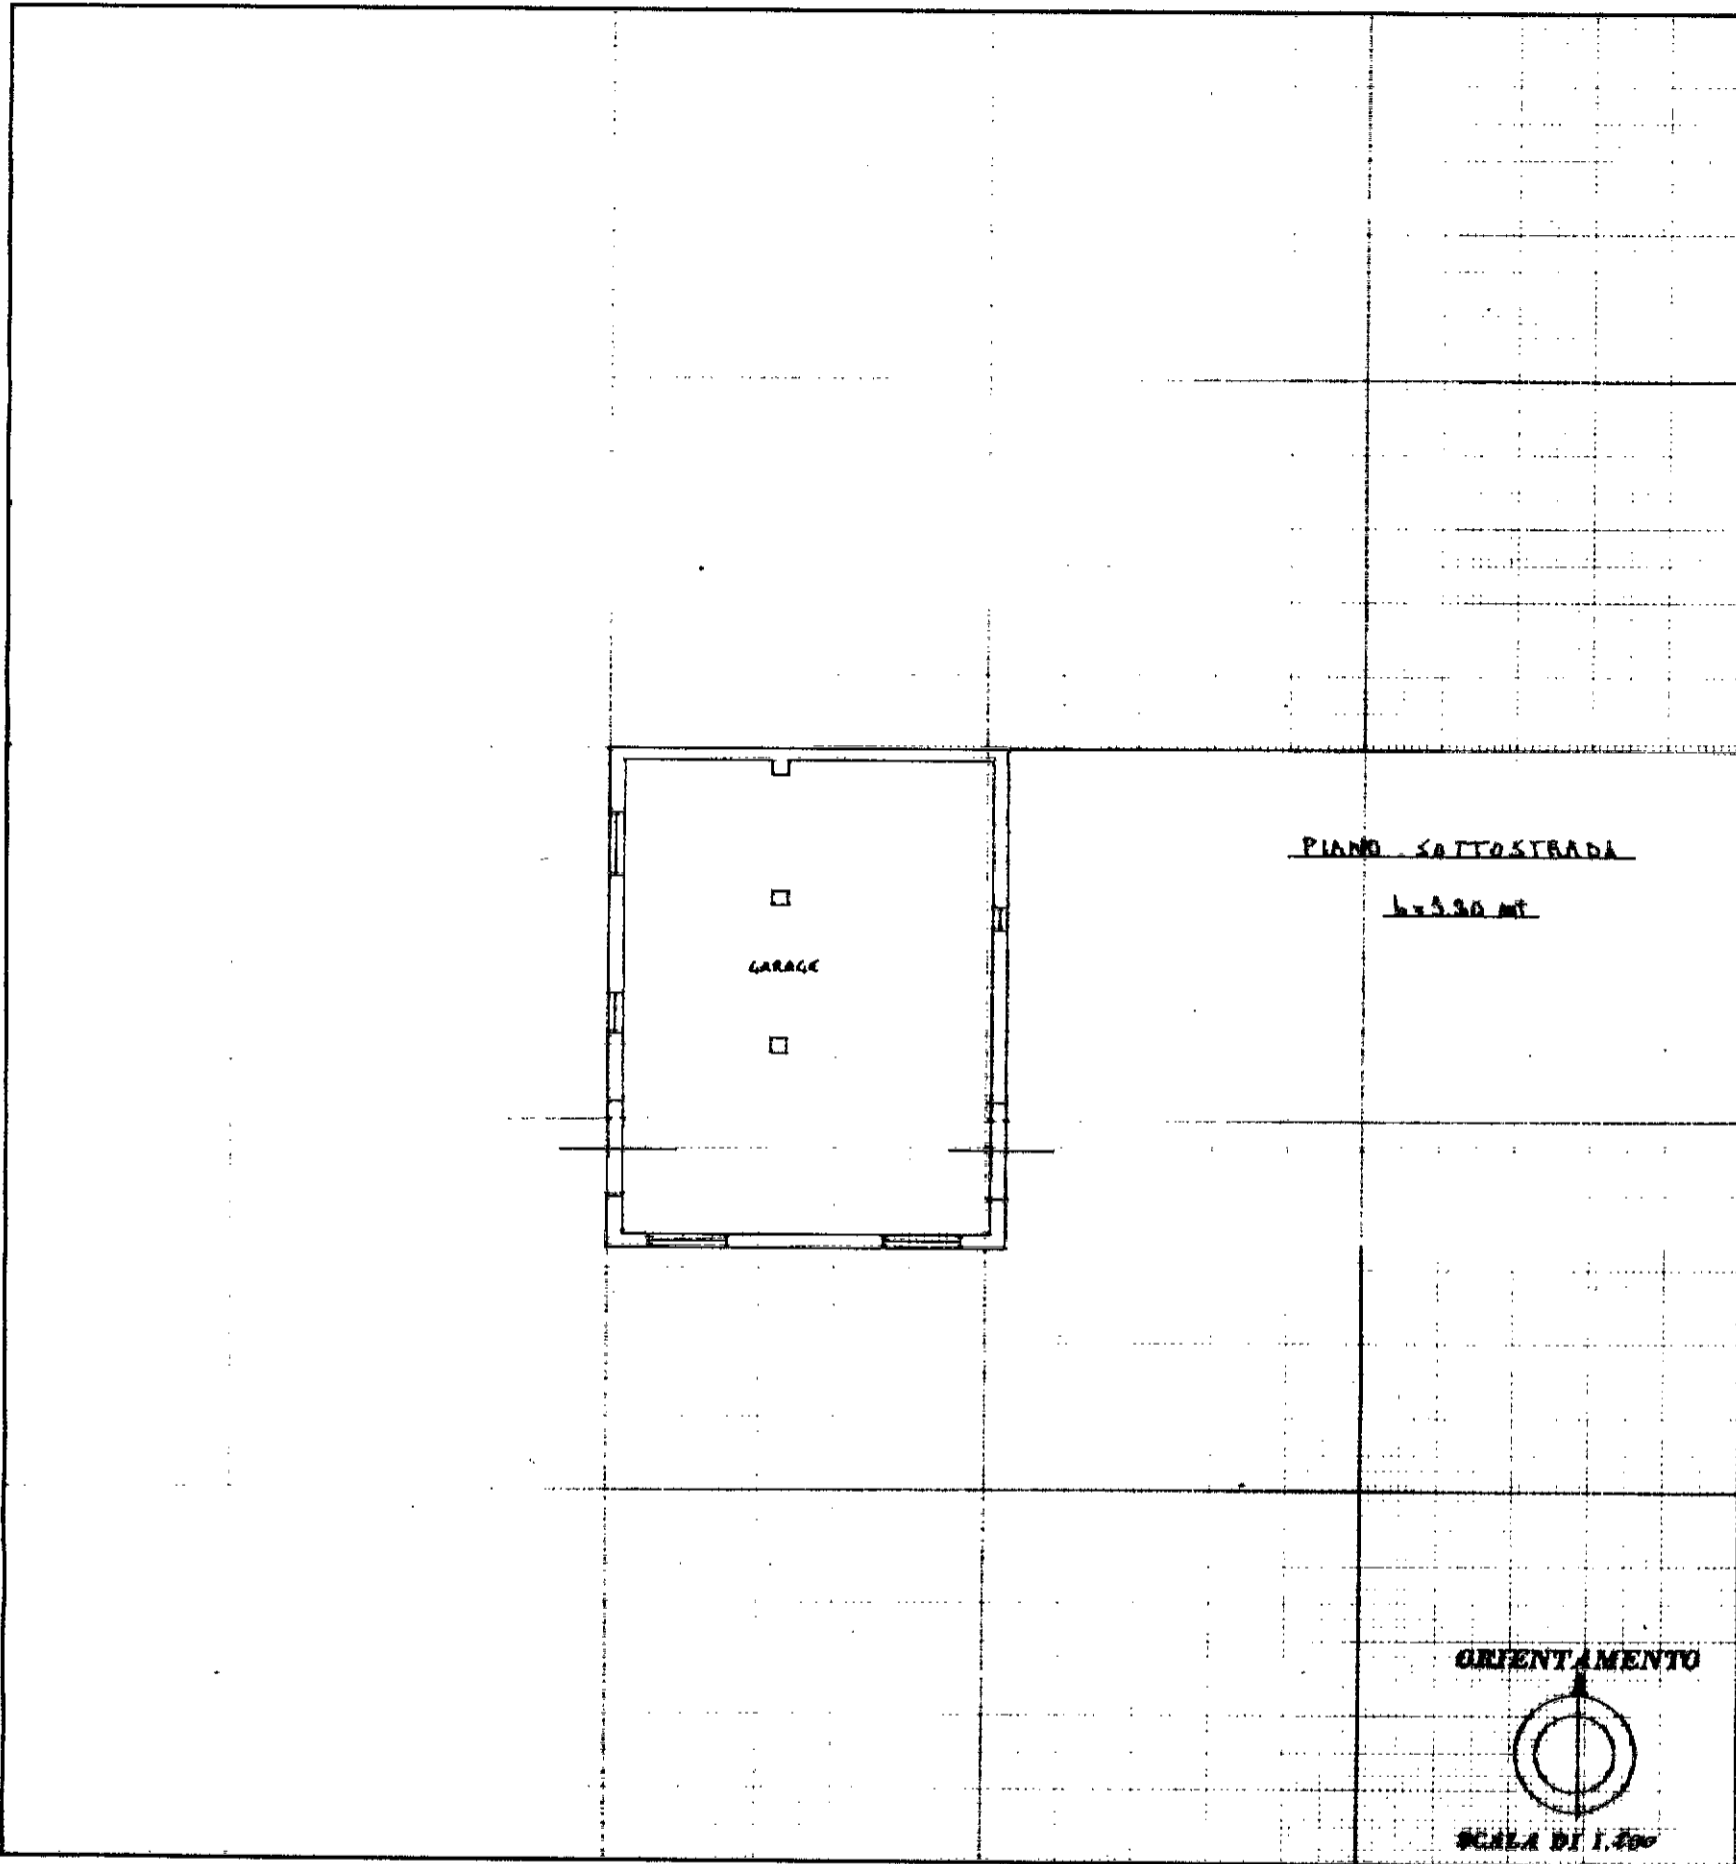

SPAZIO RISERVATO PER LE ANNOTAZIONI D'UFFICIO

DATA
PROT. N° 11 APR. 1988
1102

fg. 31 Part. 409 Sub 4

Compilata dal GEOMETRA
(Titolo, nome e cognome del tecnico)


LUCIANI PASQUALE

Iscritto all'Albo dei GEOMETRI

della Provincia di TERMO

DATA 07/07/88

Firma:

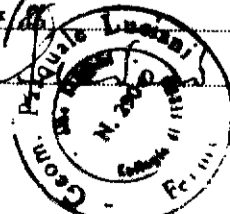

man 01

Catasto dei Fabbricati - Situazione al 04/07/2025 - Comune di MONTEGIORGIO(F520) - < Foglio 31 - Particella 409 - Subalterno 4 >
CONTRADA MADONNA DEL POPOLO Piano S1