





MINISTERO DELLE FINANZE
DIPARTIMENTO DEL TERRITORIOUfficio Tecnico Erariale di MACERATA

ELABORATO PLANIMETRICO

Pag. n. 1 di 1

Comune	Sezione	Foglio	Numero	Tipo mappa n.	da
<u>MACERATA</u>		<u>30</u>	<u>126</u>	<u>1796/96</u>	<u>13-06-96</u>

DIMOSTRAZIONE GRAFICA DEI SUBALTERNI ASSEGNATI

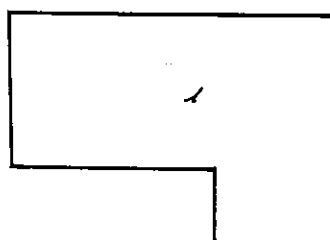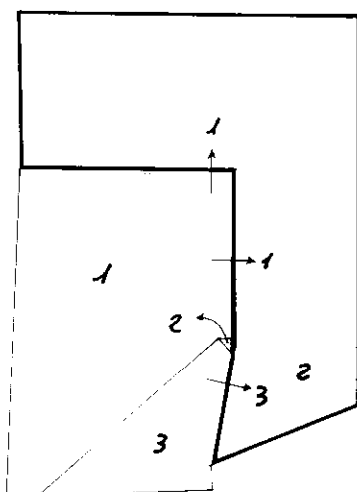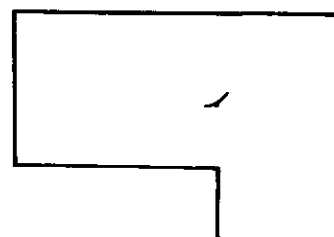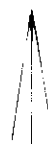SCALA 1: 200- p. 1''- p. 2''

Riservato all'Ufficio Tecnico Erariale

L'operatore

IL TECNICO


Protocollo

0. 301.05. 5. 17. 348. 96

Sostituisci il precedente mod. EP/2 prot.

Ultima planimetria in atti

Data presentazione 10/10/98 Sostituito da: mod. EP/2 prot. 361833 - Richiedente: Telematico

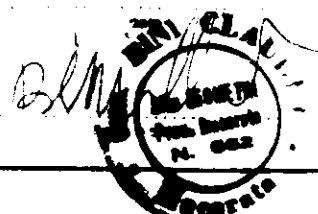

Agenzia delle Entrate
CATASTO FABBRICATI
Ufficio Provinciale di
Macerata

Dichiarazione protocollo n. MC0016003del 06/04/2017

Planimetria di u.i.u. in Comune di Macerata

Via Domenico Troili

civ. 12

Identificativi Catastali:

Sezione:

Foglio: 30

Particella: 126

Subalterno: 4

Compilata da:
Rubini Sergio


Iscritto all'albo:
Geometri

Prov. Macerata


N. 622

Scheda n. 1


Scala 1:200

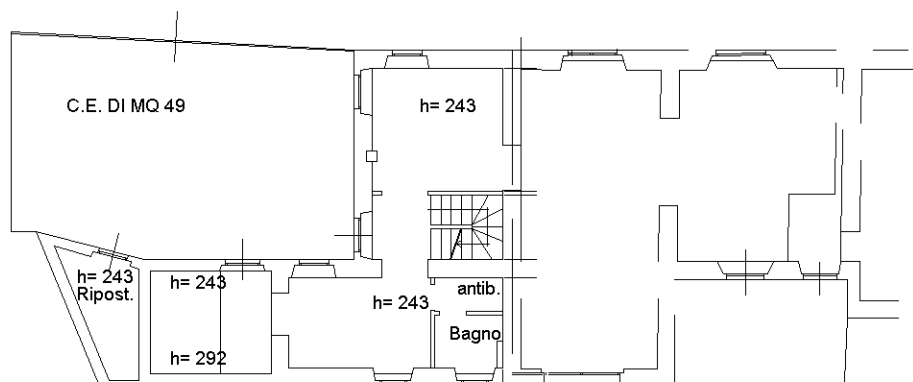

PIANO TERRA

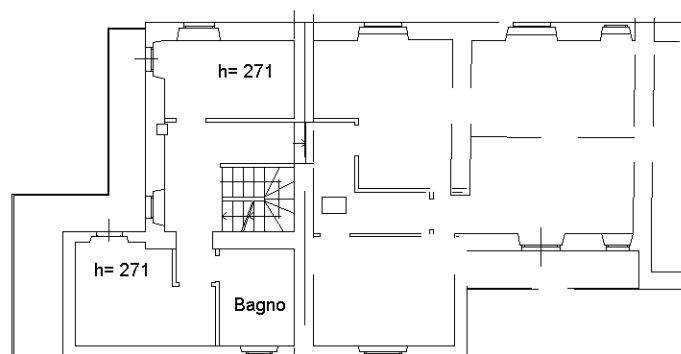


PIANO PRIMO

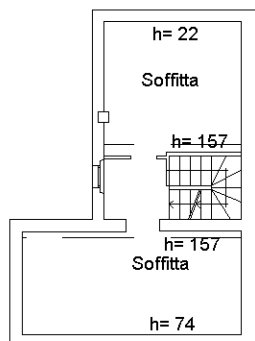

PIANO SECONDO

porzione di u.i.u. unita di fatto con quella di foglio 30 particella 127 sub 5

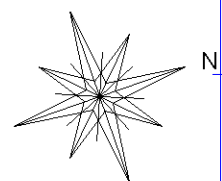

Ultima planimetria in atti

Totale schede: 1 - Formato di acquisizione: A4(210x297) - Formato stampa richiesto: A4(210x297)

Agenzia delle Entrate
CATASTO FABBRICATI
Ufficio Provinciale di
Macerata

Dichiarazione protocollo n. MC0016004del 06/04/2017

Planimetria di u.i.u. in Comune di Macerata

Via Domenico Troili

civ. 12

Identificativi Catastali:

Sezione:

Foglio: 30

Particella: 128

Subalterno: 7

Compilata da:
Rubini Sergio


Iscritto all'albo:
Geometri

Prov. Macerata


N. 622

Scheda n. 1

Scala 1:200

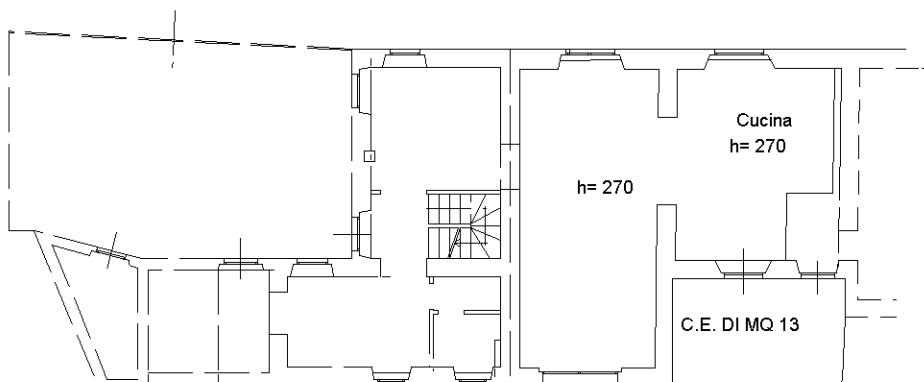


PIANO TERRA

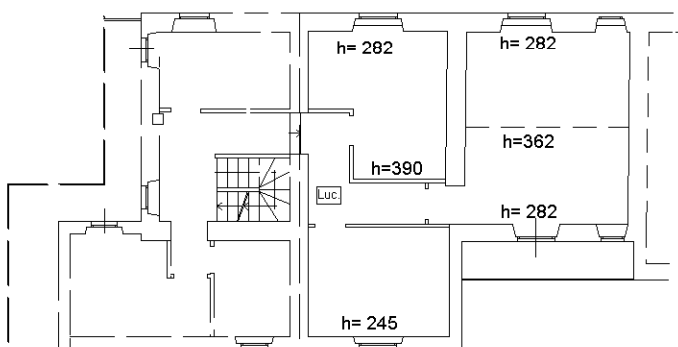

PIANO PRIMO

porzione di u.i.u. unita di fatto con quella di foglio 30 particella 126 sub 4

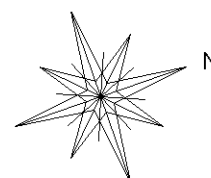

Ultima planimetria in atti

Totale schede: 1 - Formato di acquisizione: A4(210x297) - Formato stampa richiesto: A4(210x297)

Agenzia delle Entrate
CATASTO FABBRICATI
Ufficio Provinciale di
Macerata

Dichiarazione protocollo n. MC0016004del 06/04/2017

Planimetria di u.i.u. in Comune di Macerata

Via Domenico Troili

civ. 12

Identificativi Catastali:

Sezione:

Foglio: 30

Particella: 128

Subalterno: 7

Compilata da:
Rubini Sergio


Iscritto all'albo:
Geometri

Prov. Macerata


N. 622

Scheda n. 1

Scala 1:200

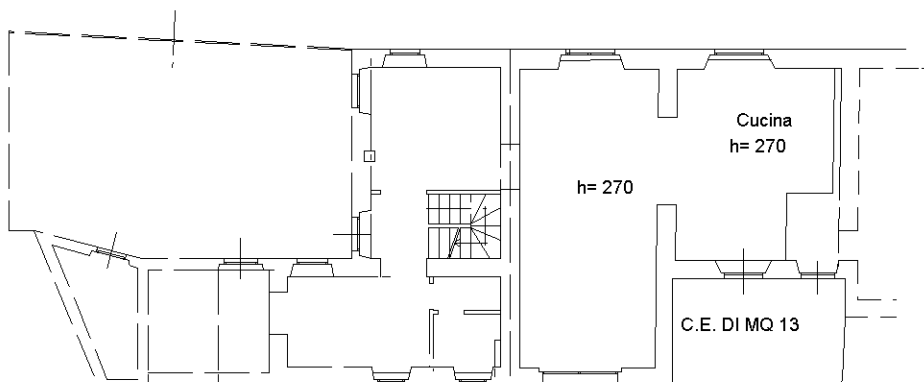


PIANO TERRA

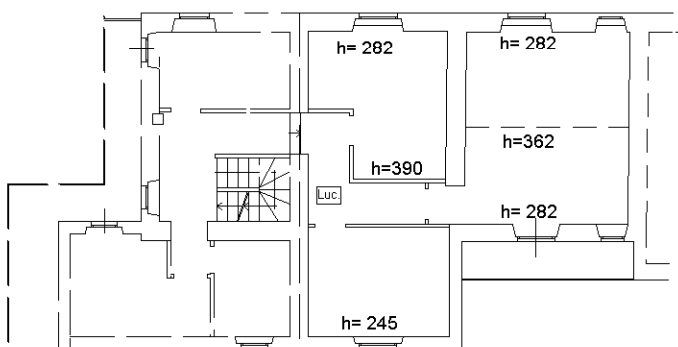

PIANO PRIMO

porzione di u.i.u. unita di fatto con quella di foglio 30 particella 126 sub 4

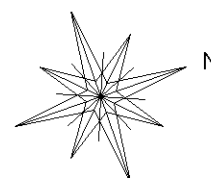

Ultima planimetria in atti

Totale schede: 1 - Formato di acquisizione: A4(210x297) - Formato stampa richiesto: A4(210x297)