

ELABORATO PLANIMETRICOCompilato da:
Musicanti PaoloIscritto all'albo:
Ingegneri

Prov. Macerata N. 826

**Agenzia del Territorio
CATASTO FABBRICATI
Ufficio Provinciale di
Ascoli**

Comune di Porto San Giorgio

Sezione: Foglio: 10

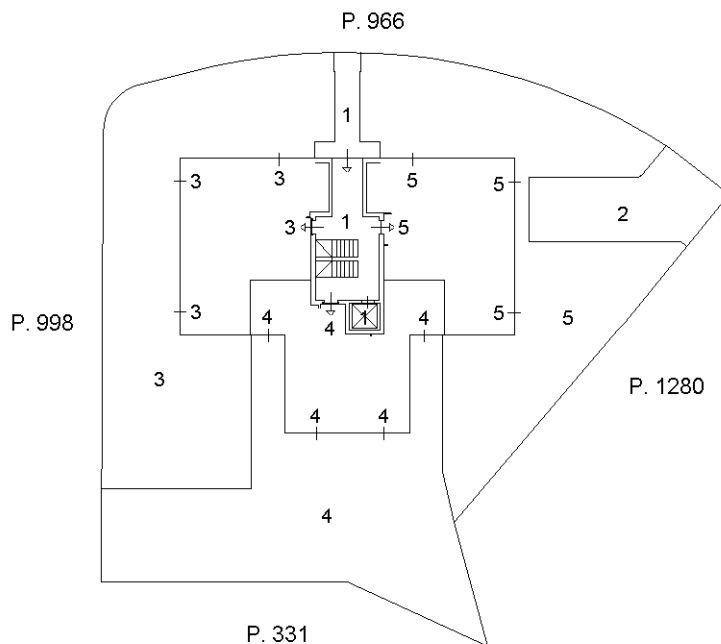
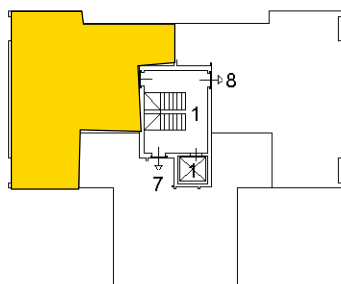
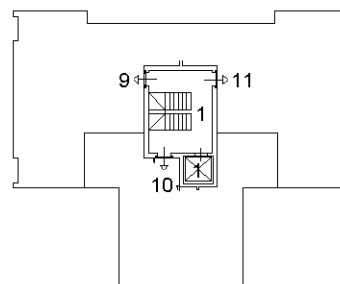
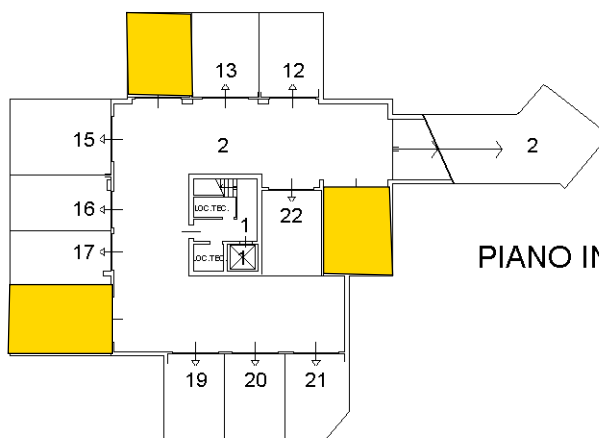
Particella: 1285

Protocollo n. AP0119728 del 28/05/2010

Tipo Mappale n. 108983 del 23/04/2008

Dimostrazione grafica dei subalterni

Scala 1 : 500

**PIANO TERRA****PIANO PRIMO****PIANO SECONDO****PIANO INTERRATO**