

**Agenzia del Territorio
CATASTO FABBRICATI
Ufficio Provinciale di
Macerata**

Dichiarazione protocollo n. MC0018116 del 25/02/2005

Planimetria di u.i.u. in Comune di Monte San Giusto

Via Villa San Filippo

civ. SCN

Identificativi Catastali:

Sezione:
Foglio: 1
Particella: 25
Subalterno: 57


Compilata da:
Perini Enrico

Iscritto all'albo:
Geometri


Prov. Macerata

N. 481

Scheda n. 1 Scala 1:200

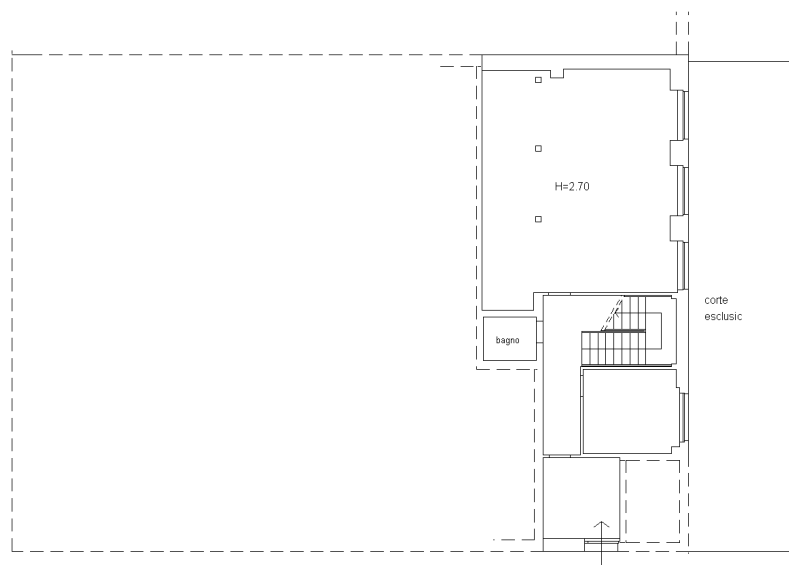

PIANO TERRA

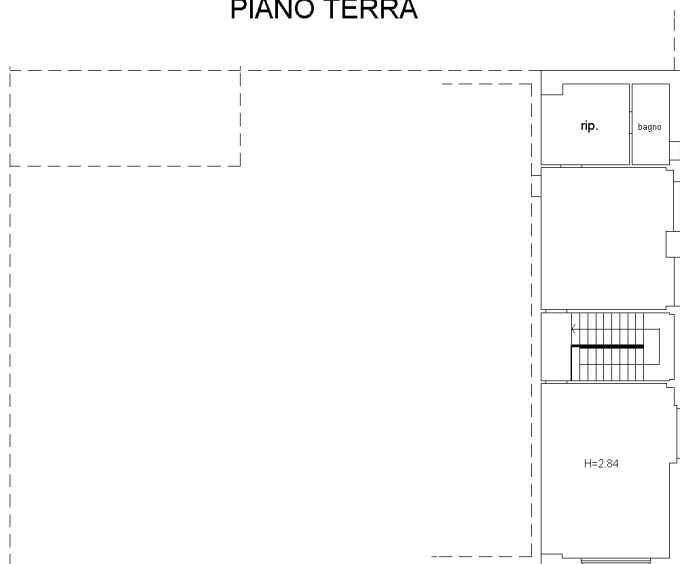

PIANO PRIMO



orientamento