

Agenzia del Territorio
CATASTO FABBRICATI
Ufficio Provinciale di
Ascoli

Dichiarazione protocollo n. AP0111024 del 29/09/2005¹

Planimetria di u.i.u. in Comune di Fermo

Via Bramante Donato

civ. 7

Identificativi Catastali:

Sezione:
Foglio: 43
Particella: 477
Subalterno: 9

Compilata da:
Torresi Fabrizio


Iscritto all'albo:
Architetti

Prov. Ascoli

N. 64

Scheda n. 1

Scala 1:200

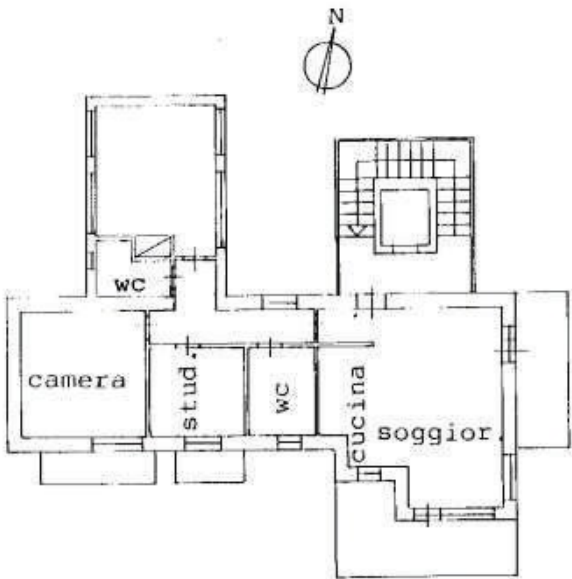

PIANO SECONDO H=2.70


Ultima planimetria in atti

Data: 18/09/2023 - n. T137080 - Richiedente: PTTMRC66D19D542D

Totale schede: 1 - Formato di acquisizione: A4(210x297) - Formato stampa richiesto: A4(210x297)

Agenzia del Territorio CATASTO FABBRICATI Ufficio Provinciale di Ascoli	Dichiarazione protocollo n. AP0111024 del 29/09/2005 ¹ Planimetria di u.i.u. in Comune di Fermo Via Bramante Donato civ.	
	Identificativi Catastali: Sezione: Foglio: 43 Particella: 477 Subalterno: 10	Compilata da: Torresi Fabrizio Iscritto all'albo: Architetti Prov. Ascoli N. 64

Scheda n. 1 Scala 1:200

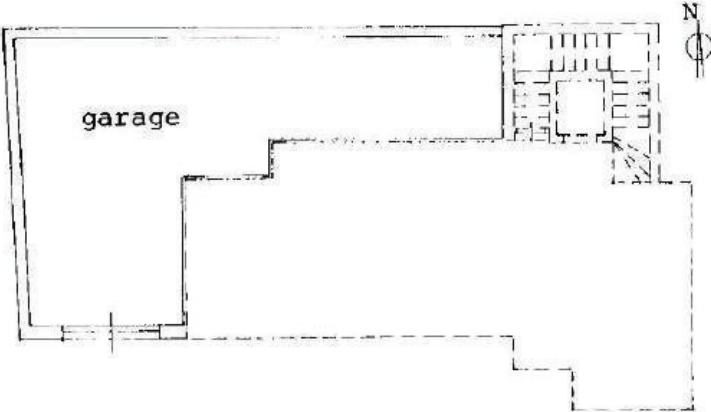


PIANO SEMINTERRATO H=3.45

10 10 >

Agenzia del Territorio CATASTO FABBRICATI Ufficio Provinciale di Ascoli	Dichiarazione protocollo n. AP0111024 del 29/09/2005 ¹ Planimetria di u.i.u. in Comune di Fermo Via Bramante Donato civ.	
	Identificativi Catastali: Sezione: Foglio: 43 Particella: 477 Subalterno: 11	Compilata da: Torresi Fabrizio Iscritto all'albo: Architetti Prov. Ascoli N. 64

Scheda n. 1 Scala 1:200

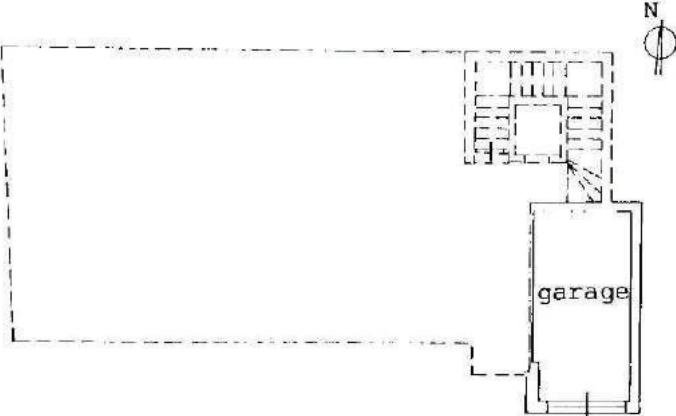

PIANO SEMINTERRATO H=3.45

10 11 >

