

ELABORATO PLANIMETRICO	
Compilato da: Scocco Daniele Iscritto all'albo: Geometri	
Prov. Macerata	N. 1052

Agenzia del Territorio
CATASTO FABBRICATI
Ufficio Provinciale di
Macerata


Comune di Monte San Giusto

Sezione: Foglio: 17 Particella: 707


Protocollo n. MC0071364 del 04/03/2011
Tipo Mappale n. del

Tipo Mappale n. del


Scala 1 : 500

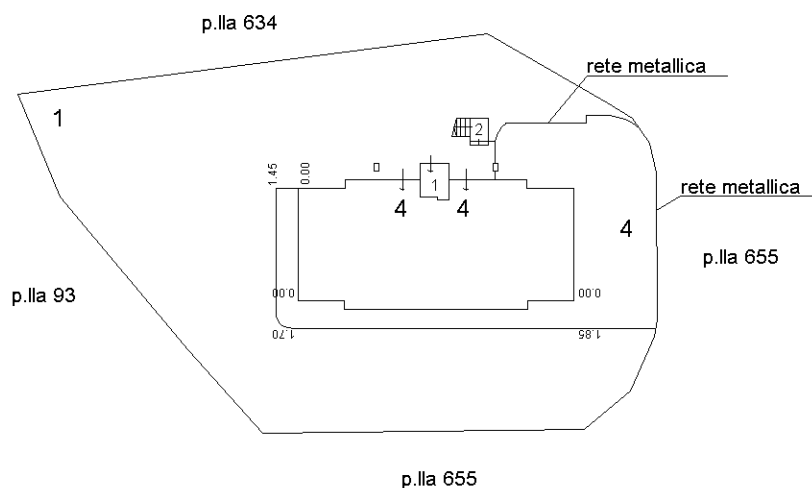


P.T.

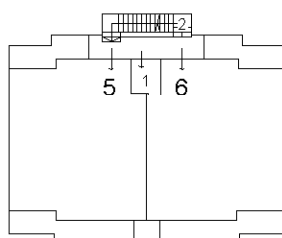


P. 1°

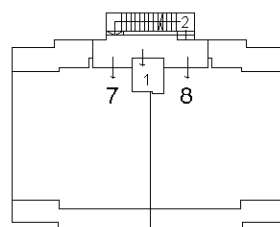

P. 2°

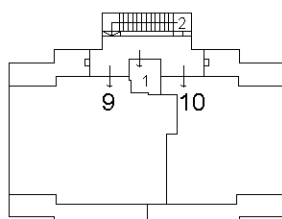

P. 3°

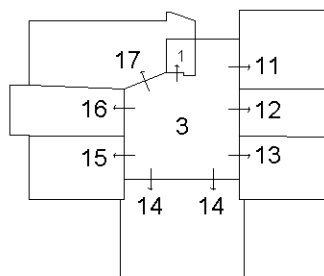

P.S. 1°



NORD

Ultima planimetria in atti

Totale schede: 1 - Formato di acquisizione: A4(210x297) - Formato stampa richiesto: A4(210x297) - Fattore di scala non utilizzabile

Agenzia del Territorio
CATASTO FABBRICATI
Ufficio Provinciale di
Macerata

Dichiarazione protocollo n. MC0071364 del 04/03/2011

Planimetria di u.i.u. in Comune di Monte San Giusto

Via Valle

civ. 51

Identificativi Catastali:

Sezione:

Foglio: 17

Particella: 707

Subalterno: 5

Compilata da:
Scocco Daniele


Iscritto all'albo:
Geometri

Prov. Macerata


N. 1052

Scheda n. 1

Scala 1:200

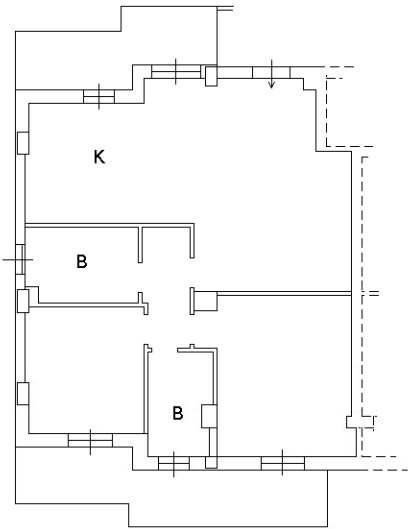

P.1°
H=2.70

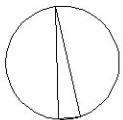

NORD

Ultima planimetria in atti

Totale schede: 1 - Formato di acquisizione: A4(210x297) - Formato stampa richiesto: A4(210x297)

Agenzia del Territorio
CATASTO FABBRICATI
Ufficio Provinciale di
Macerata

Dichiarazione protocollo n. MC0071364 del 04/03/2011

Planimetria di u.i.u. in Comune di Monte San Giusto

Via Valle

civ. 51

Identificativi Catastali:

Sezione:

Foglio: 17

Particella: 707

Subalterno: 11

Compilata da:
Scocco Daniele


Iscritto all'albo:
Geometri

Prov. Macerata

N. 1052


Scheda n. 1

Scala 1:200

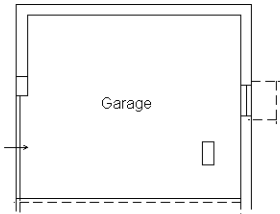

10 metri

P.S1°
Hm=2.55

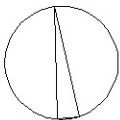

NORD

Ultima planimetria in atti

Data: 16/11/2024 - n. T51073 - Richiedente: TTVLCU63R14E783V

Totale schede: 1 - Formato di acquisizione: A4(210x297) - Formato stampa richiesto: A4(210x297)