

**Agenzia del Territorio
CATASTO FABBRICATI
Ufficio Provinciale di
Ascoli**

Dichiarazione protocollo n. AP0139672 del 25/11/2005

Planimetria di u.i.u. in Comune di Montegranaro

Strada Santa Leandra

civ. SNC

Identificativi Catastali:

Sezione:
Foglio: 16
Particella: 1092
Subalterno: 12

Compilata da:
Gaudenzi Luigi


Iscritto all'albo:
Geometri

Prov. Ascoli

N. 372

Scheda n. 1

Scala 1:200

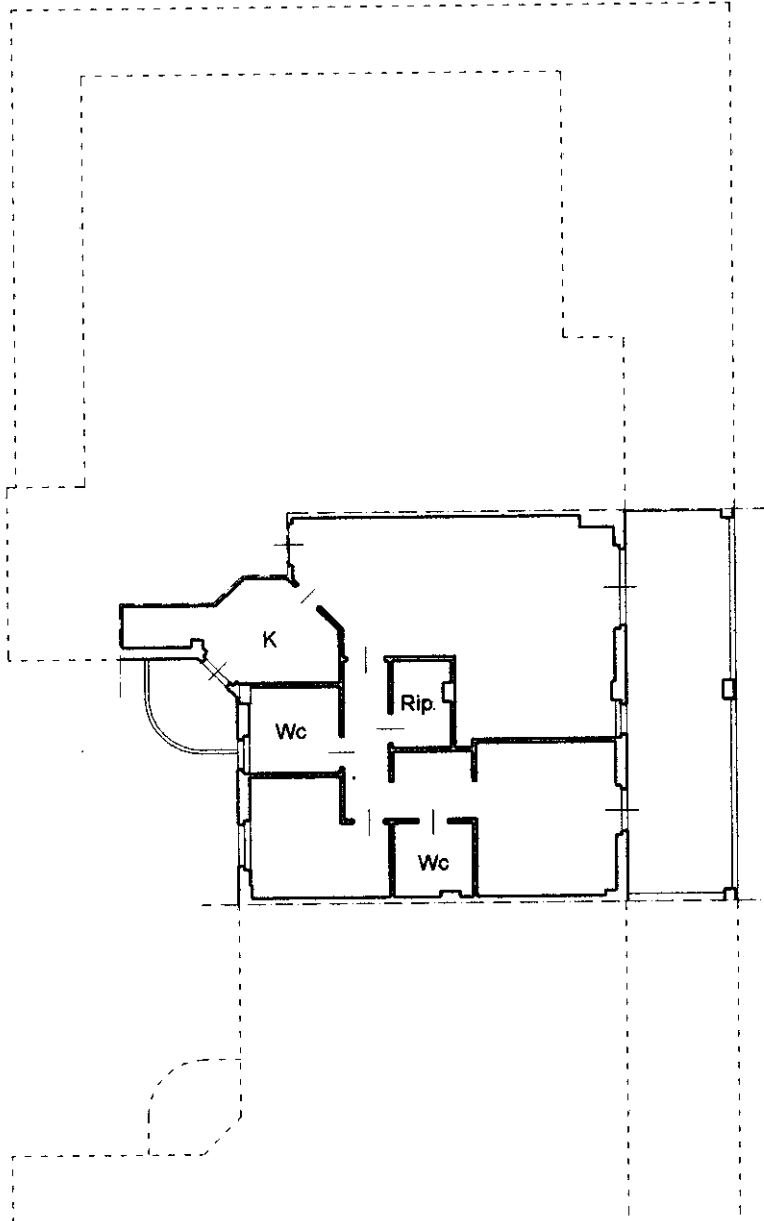

PIANO SECONDO h = 270 cm
scala A - int. 8



Ultima planimetria in atti