

Agenzia del Territorio
CATASTO FABBRICATI
Ufficio Provinciale di
Macerata

Dichiarazione protocollo n. 000010910 del 28/01/2002

Planimetria di u.i.u. in Comune di Monte San Giusto

Via San Giacomo

civ.

Identificativi Catastali:

Sezione:

Foglio: 16

Particella: 101

Subalterno: 3

Compilata da:
Castricini Luciano


Iscritto all'albo:
Ingegneri

Prov. Macerata

N. 388

Scheda n. 1

Scala 1:200

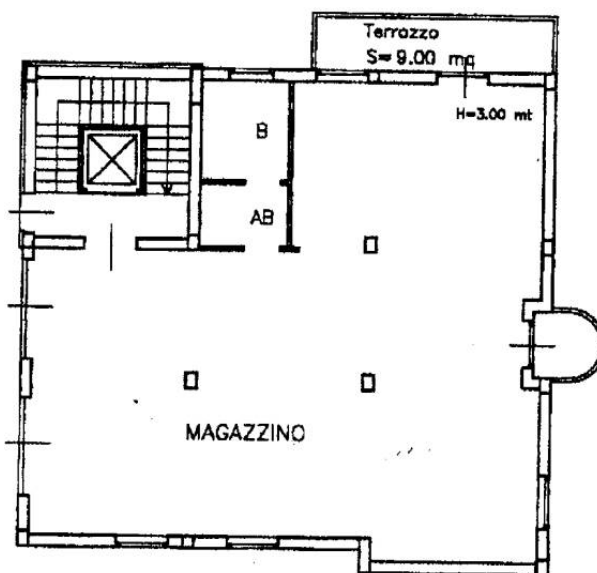

P.T.

FG 16 PART 101 SUB 3 CAT C/2 CL 6 NA 142

**Agenzia del Territorio
CATASTO FABBRICATI
Ufficio Provinciale di
Macerata**

Dichiarazione protocollo n. 000010910 del 28/01/2002

Planimetria di u.i.u. in Comune di Monte San Giusto

Via San Giacomo

civ.

Identificativi Catastali:

Sezione:

Foglio: 16

Particella: 101

Subalterno: 4

Compilata da:
Castricini Luciano


Iscritto all'albo:
Ingegneri

Prov. Macerata


N. 388

Scheda n. 1

Scala 1:200

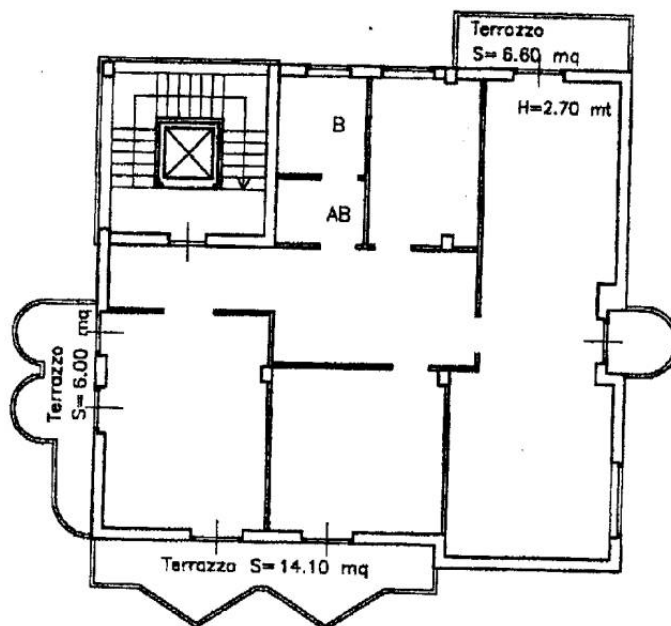

P.1°

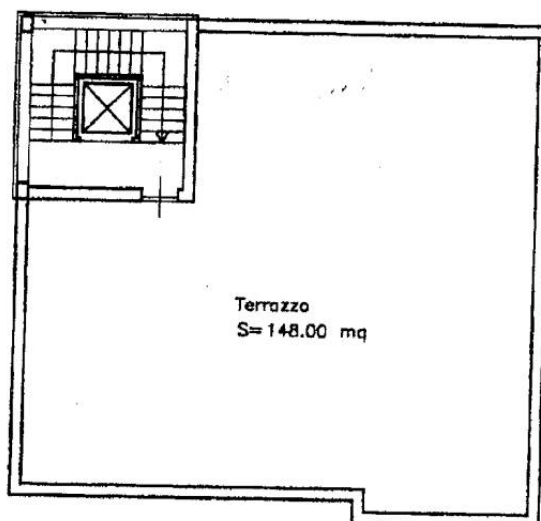

P.2°

FG 16 PART. 101 SUB 4 CAT A/2 CL.3 6 VANI

Catasto dei Fabbricati - Situazione al 08/02/2021 - Comune di MONTE SAN GIUSTO (F621) - Foglio: 16 - Particella: 101 - Subalterno: 4

Ultima planimetria in atti

Data: 08/02/2021 - n. T423348 - Richiedente: 01093930434

Formato schede: 1 - Formato di acquisizione: A4(210x297) - Formato stampa richiesto: A4(210x297)