

MODULARIO
F. 19 - 0017 - 488



MINISTERO DELLE FINANZE
DIREZIONE GENERALE DEL CATASTO E DEI SERVIZI TECNICI ERARIALI

Lire
150

NOVO CATASTO EDILIZIO URBANO

(R. DECRETO-LEGGE 13 APRILE 1998, N. 80)



Comune di CORRIDONIA

Via ROSSINI

Planimetria dell'immobile situato nel Comune di CORRIDONIA

Ditta

Allegata alla dichiarazione presentata all'Ufficio Tecnico Erariale di MACERATA

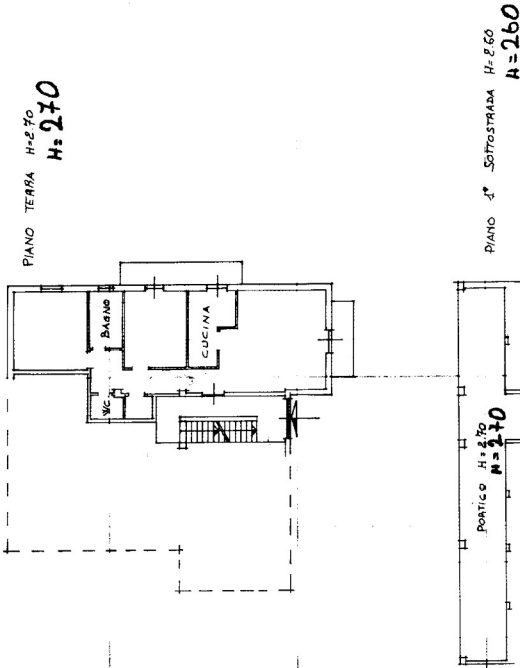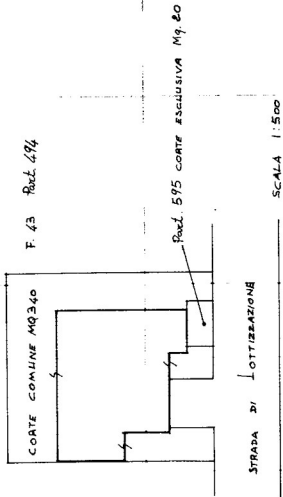

SPAZIO RISERVATO PER LE ANNOTAZIONI D'UFFICIO	
DATA 19 MAR 1984	F. 43 - n. 294/2
PROT. N° 203/84	L. 595

Compilata dal Geom. PASQUALINO	
Iscritto all'Albo dei GEOMETRI della Provincia di MACERATA	
DATA 18 MAR 1984	Firma: Pasqualino



NUOVO CATASTO EDILIZIO URBANO

(R. DECRETO-LEGGE 15 APRILE 1938, N. 652)



Lire
50

4

Planimetria dell'immobile situato nel Comune di CORRIDONIA Via ROSSINI

Ditta

Allegata alla dichiarazione presentata all'Ufficio Tecnico Erariale di MACERATA

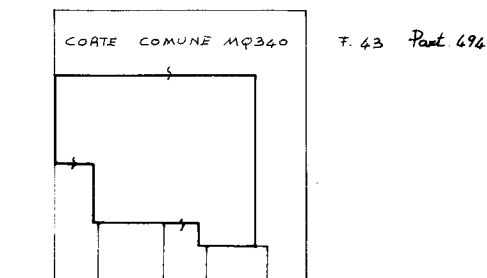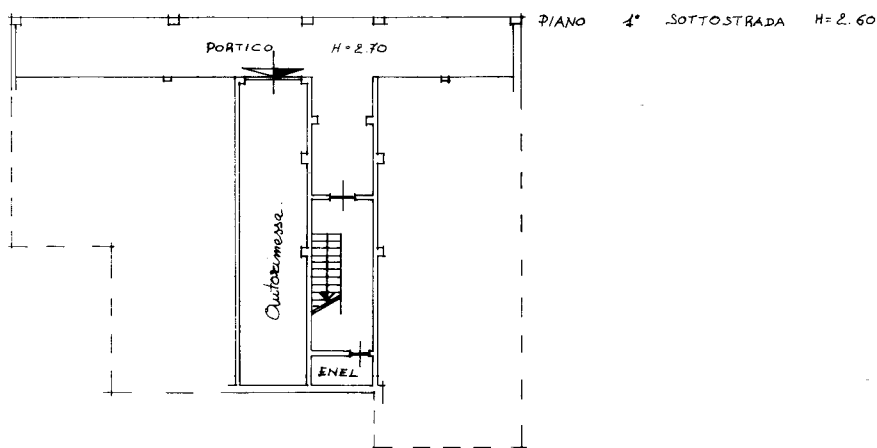

SCALA 1:500

ORIENTAMENTO



SPAZIO RISERVATO PER LE ANNOTAZIONI D'UFFICIO

DATA
PROT. N.

19 APR 1984

210/86

F. -n.

Compilata dal **GEOM.**
CIOCCI PASQUALINO

Iscritto all'Albo de **GEOMETRI**
della Provincia di **MACERATA**

DATA 18.6.84

Firma: *Ciocci Pasqualino*