



# COMUNE DI SERRAPETRONA

## PROVINCIA DI MACERATA



Tecnici incaricati:

Ing. Angelo Marzulli  
Arch. Rocco Peluso



**PROGETTO:**

**RIPARAZIONE E MIGLIORAMENTO SISMICO  
POST SISMA 2016  
Ordinanza nr. 19/2017**

Committente: Sig. Domenico Torre


Cantiere: Località Villa D'aria, 4 - 62020 Serrapetrona (MC)

Committente:

Sig. Domenico Torre

**c d p**  
ingegneria  
integrata

CDP Ingegneria Integrata SRL  
Sede Legale ROMA - Via Flaminia 79 - 00162 -  
P.IVA/C.F. 14374991009  
S.O. TOLENTINO (MC) Piazzale della Battaglia di  
Tolentino, 45  
Cell. 392.1511180  
mail: angelomarzulli@gmail.com  
pec: cdpingegneriaintegrata@legalmail.it

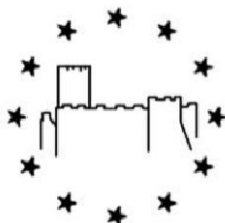

Arch. Rocco Peluso  
Studio Professionale: ISERNIA  
Corso Garibaldi 133 - 86170  
C.F. PLSRCC60T18I682F  
P.IVA 00312640949  
tel. 0865-29234  
mail: peluso.studio@gmail.com  
pec: rocco.peluso@archiworldpec.it

Oggetto: **Individuazione delle unità  
immobiliari**

**TAVOLA  
SF.06**

**SCALA  
-**

**DATA  
NOV 2023**

**REVISIONE  
REV\_01**

# Elenco UNITÀ IMMOBILIARI

## NOMI PROPRIETARI

UI 1 - BUCOSSI ERIKA, TORRE DOMENICO \_ foglio 5, part. 138, sub 2 - 3

## Calcolo grafico delle SUPERFICI COMPLESSIVE




*Superficie ammessa al calcolo del contributo*




*Superficie non ammessa al calcolo del contributo*

# ABITAZIONE


---

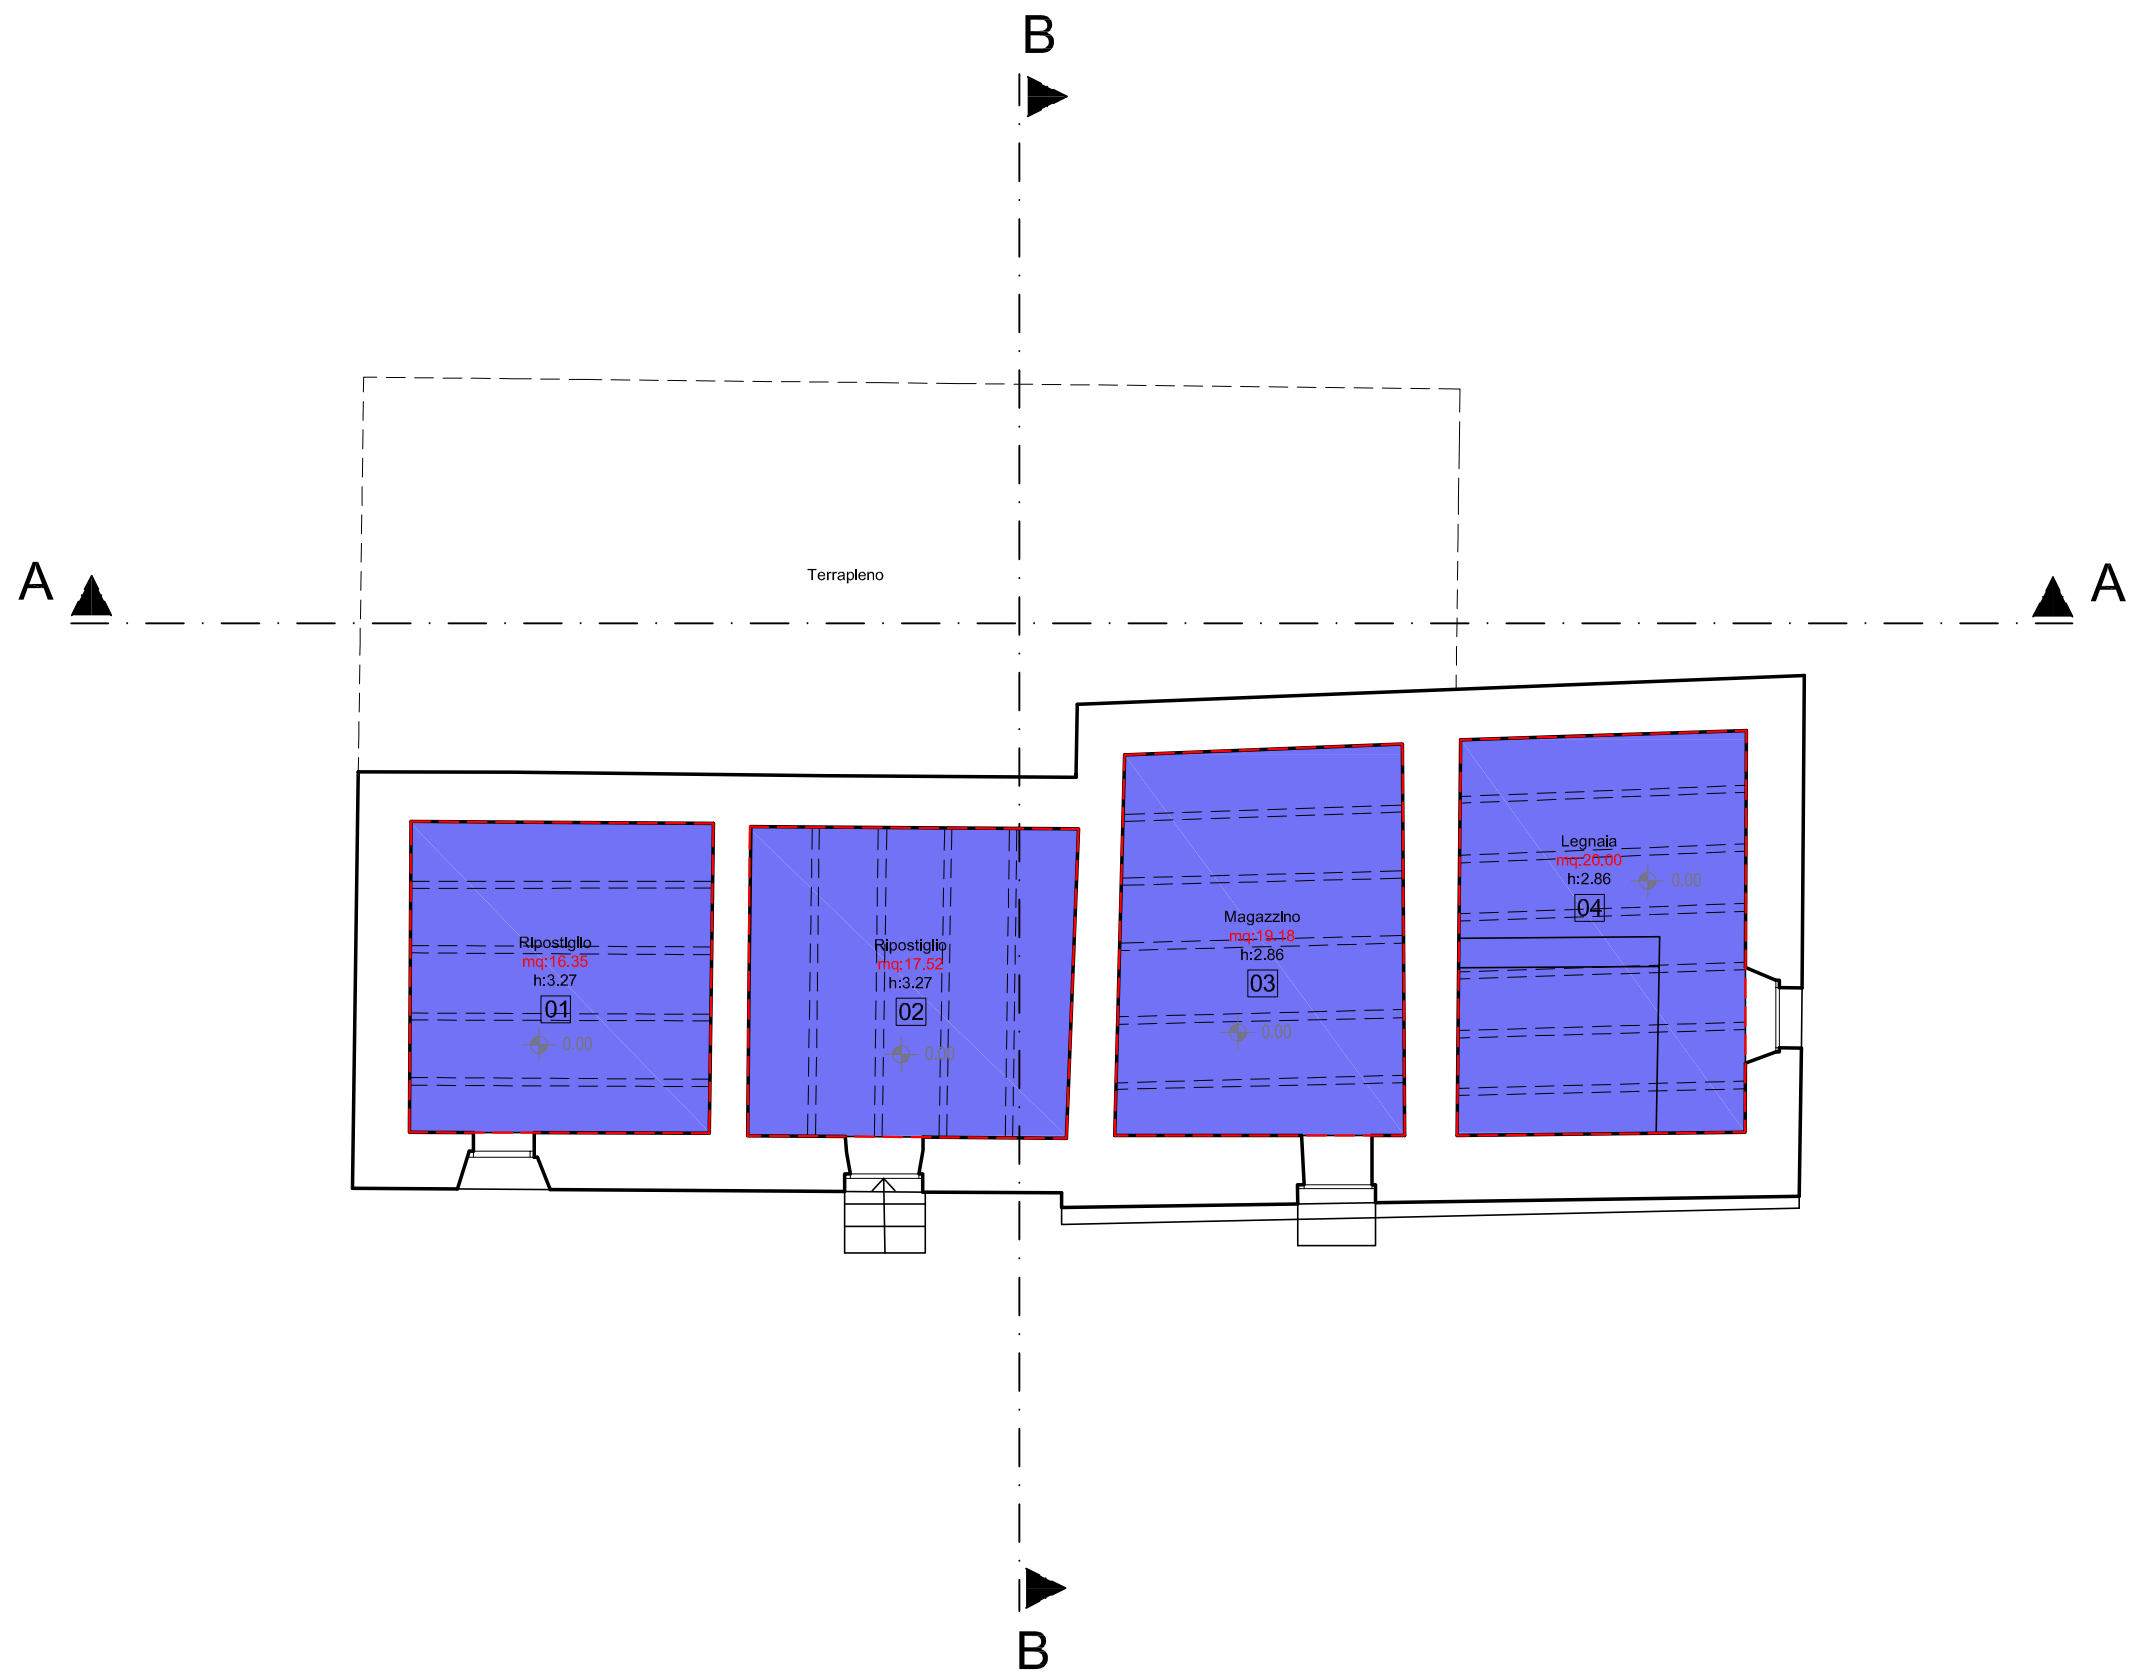


Primo livello Scala 1:100

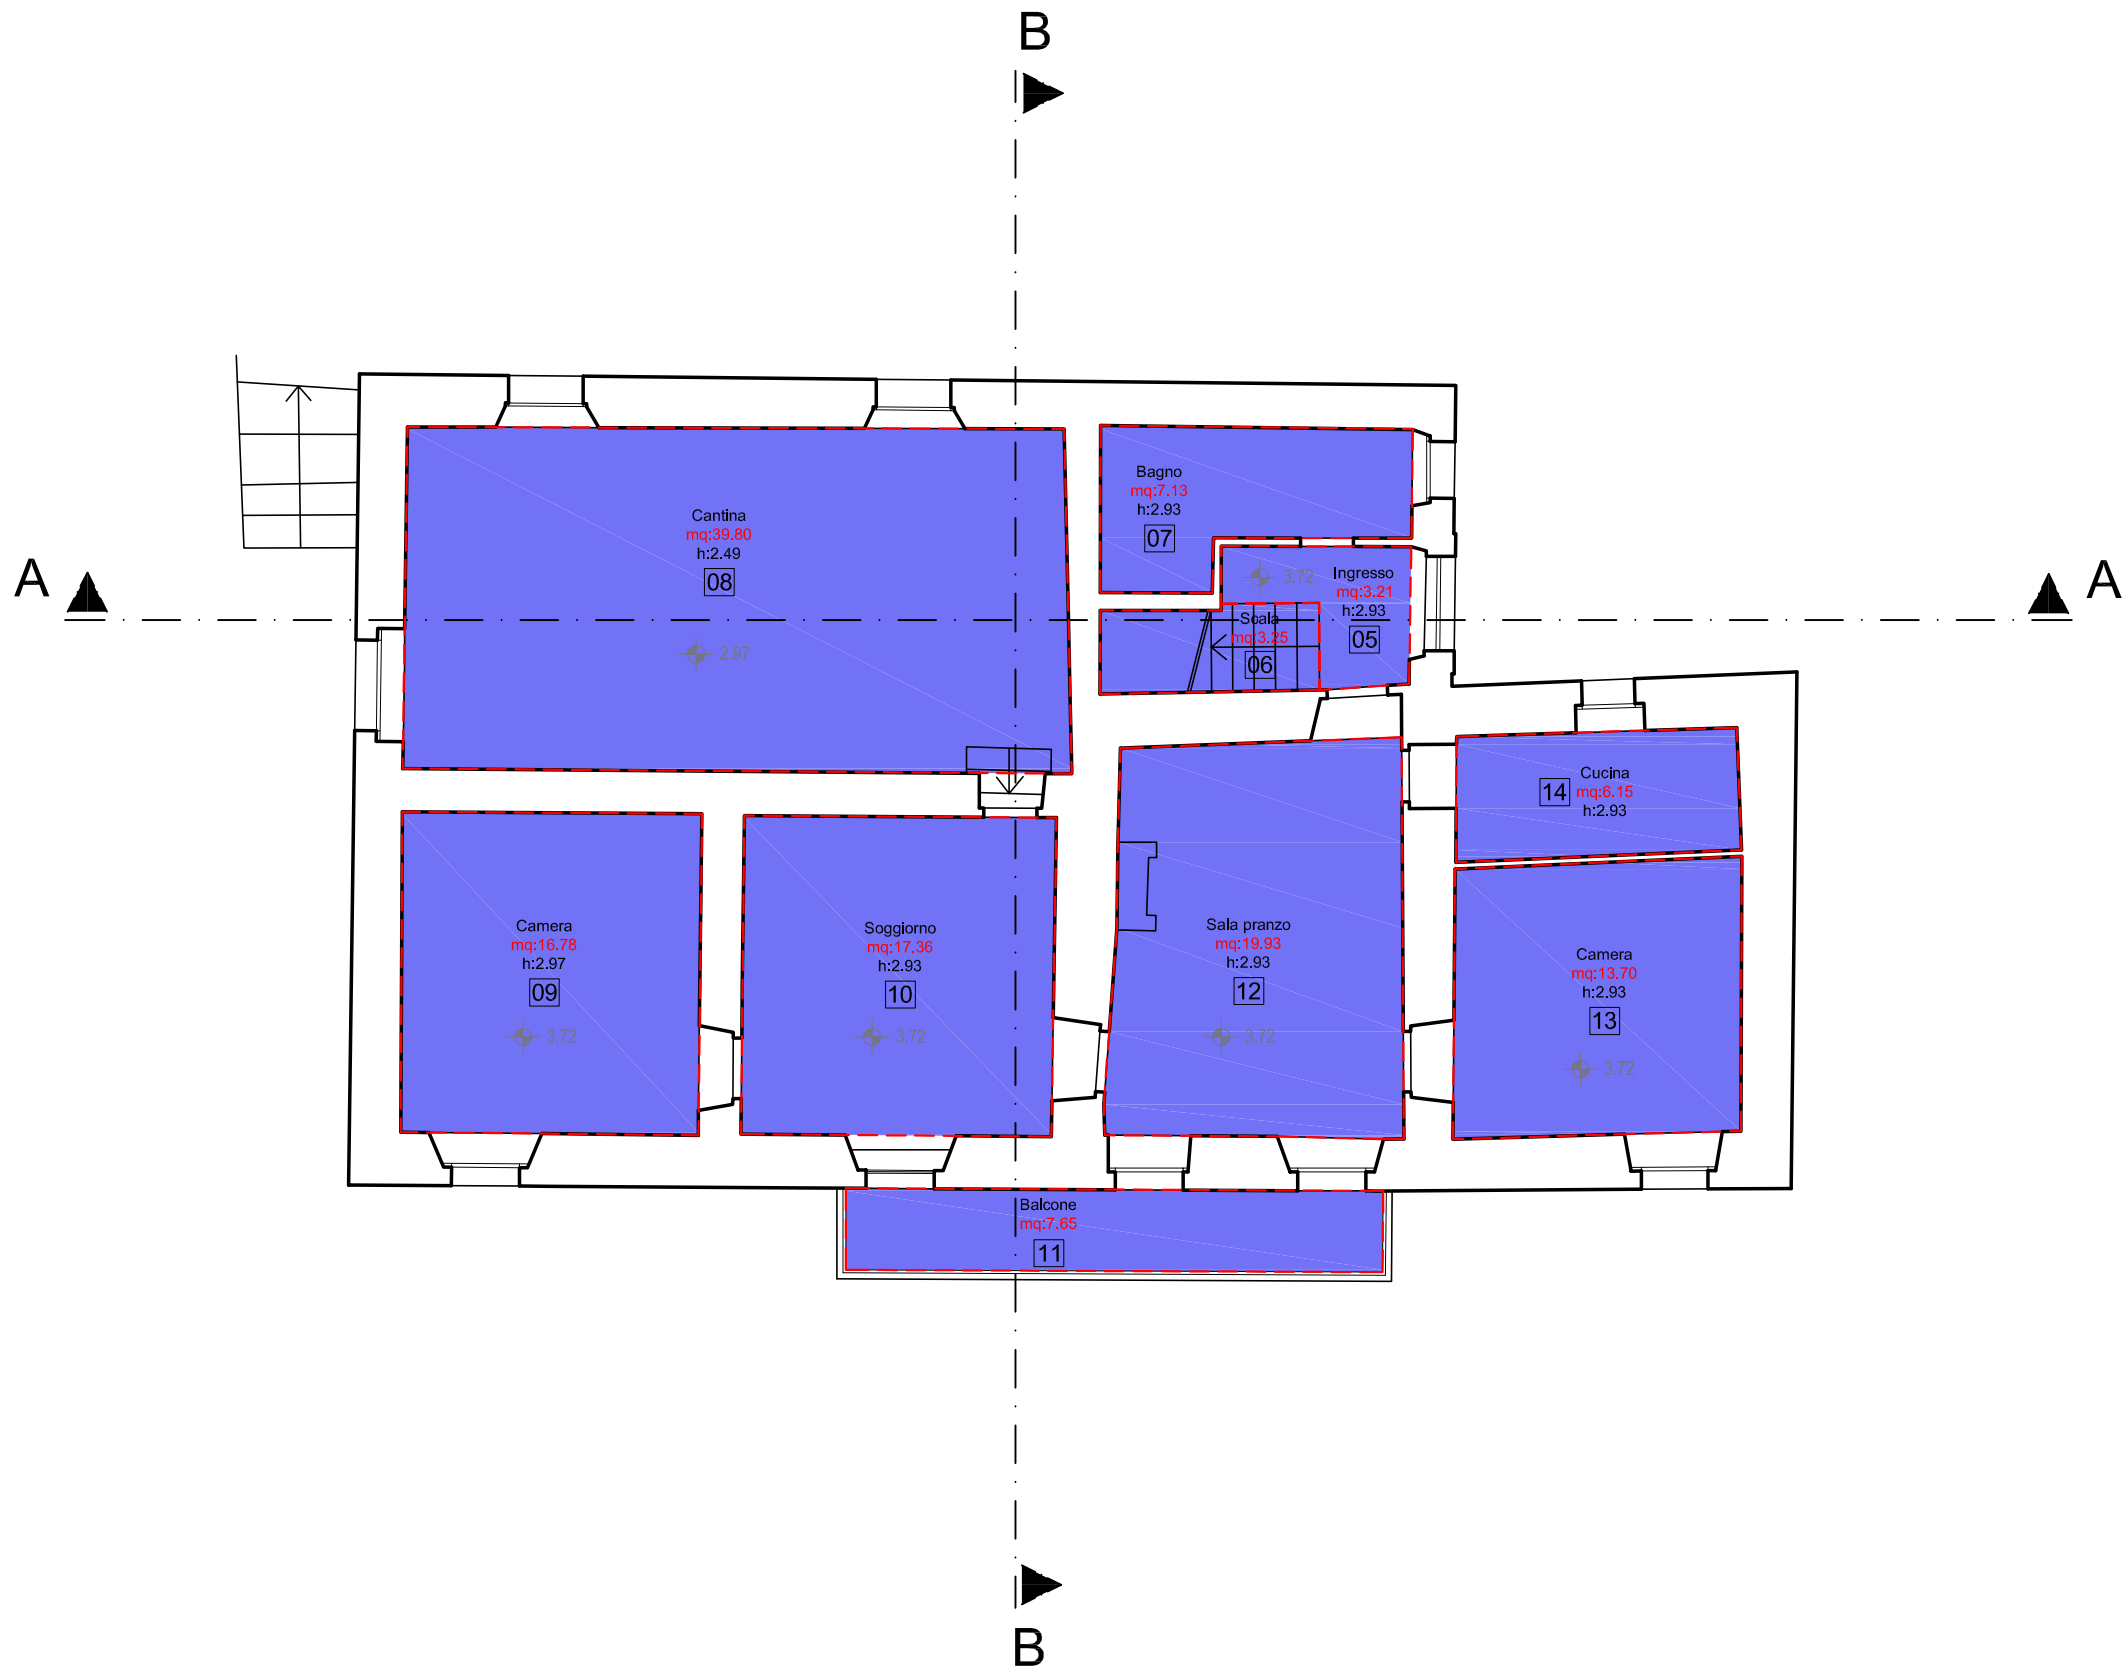

Secondo livello Scala 1:100

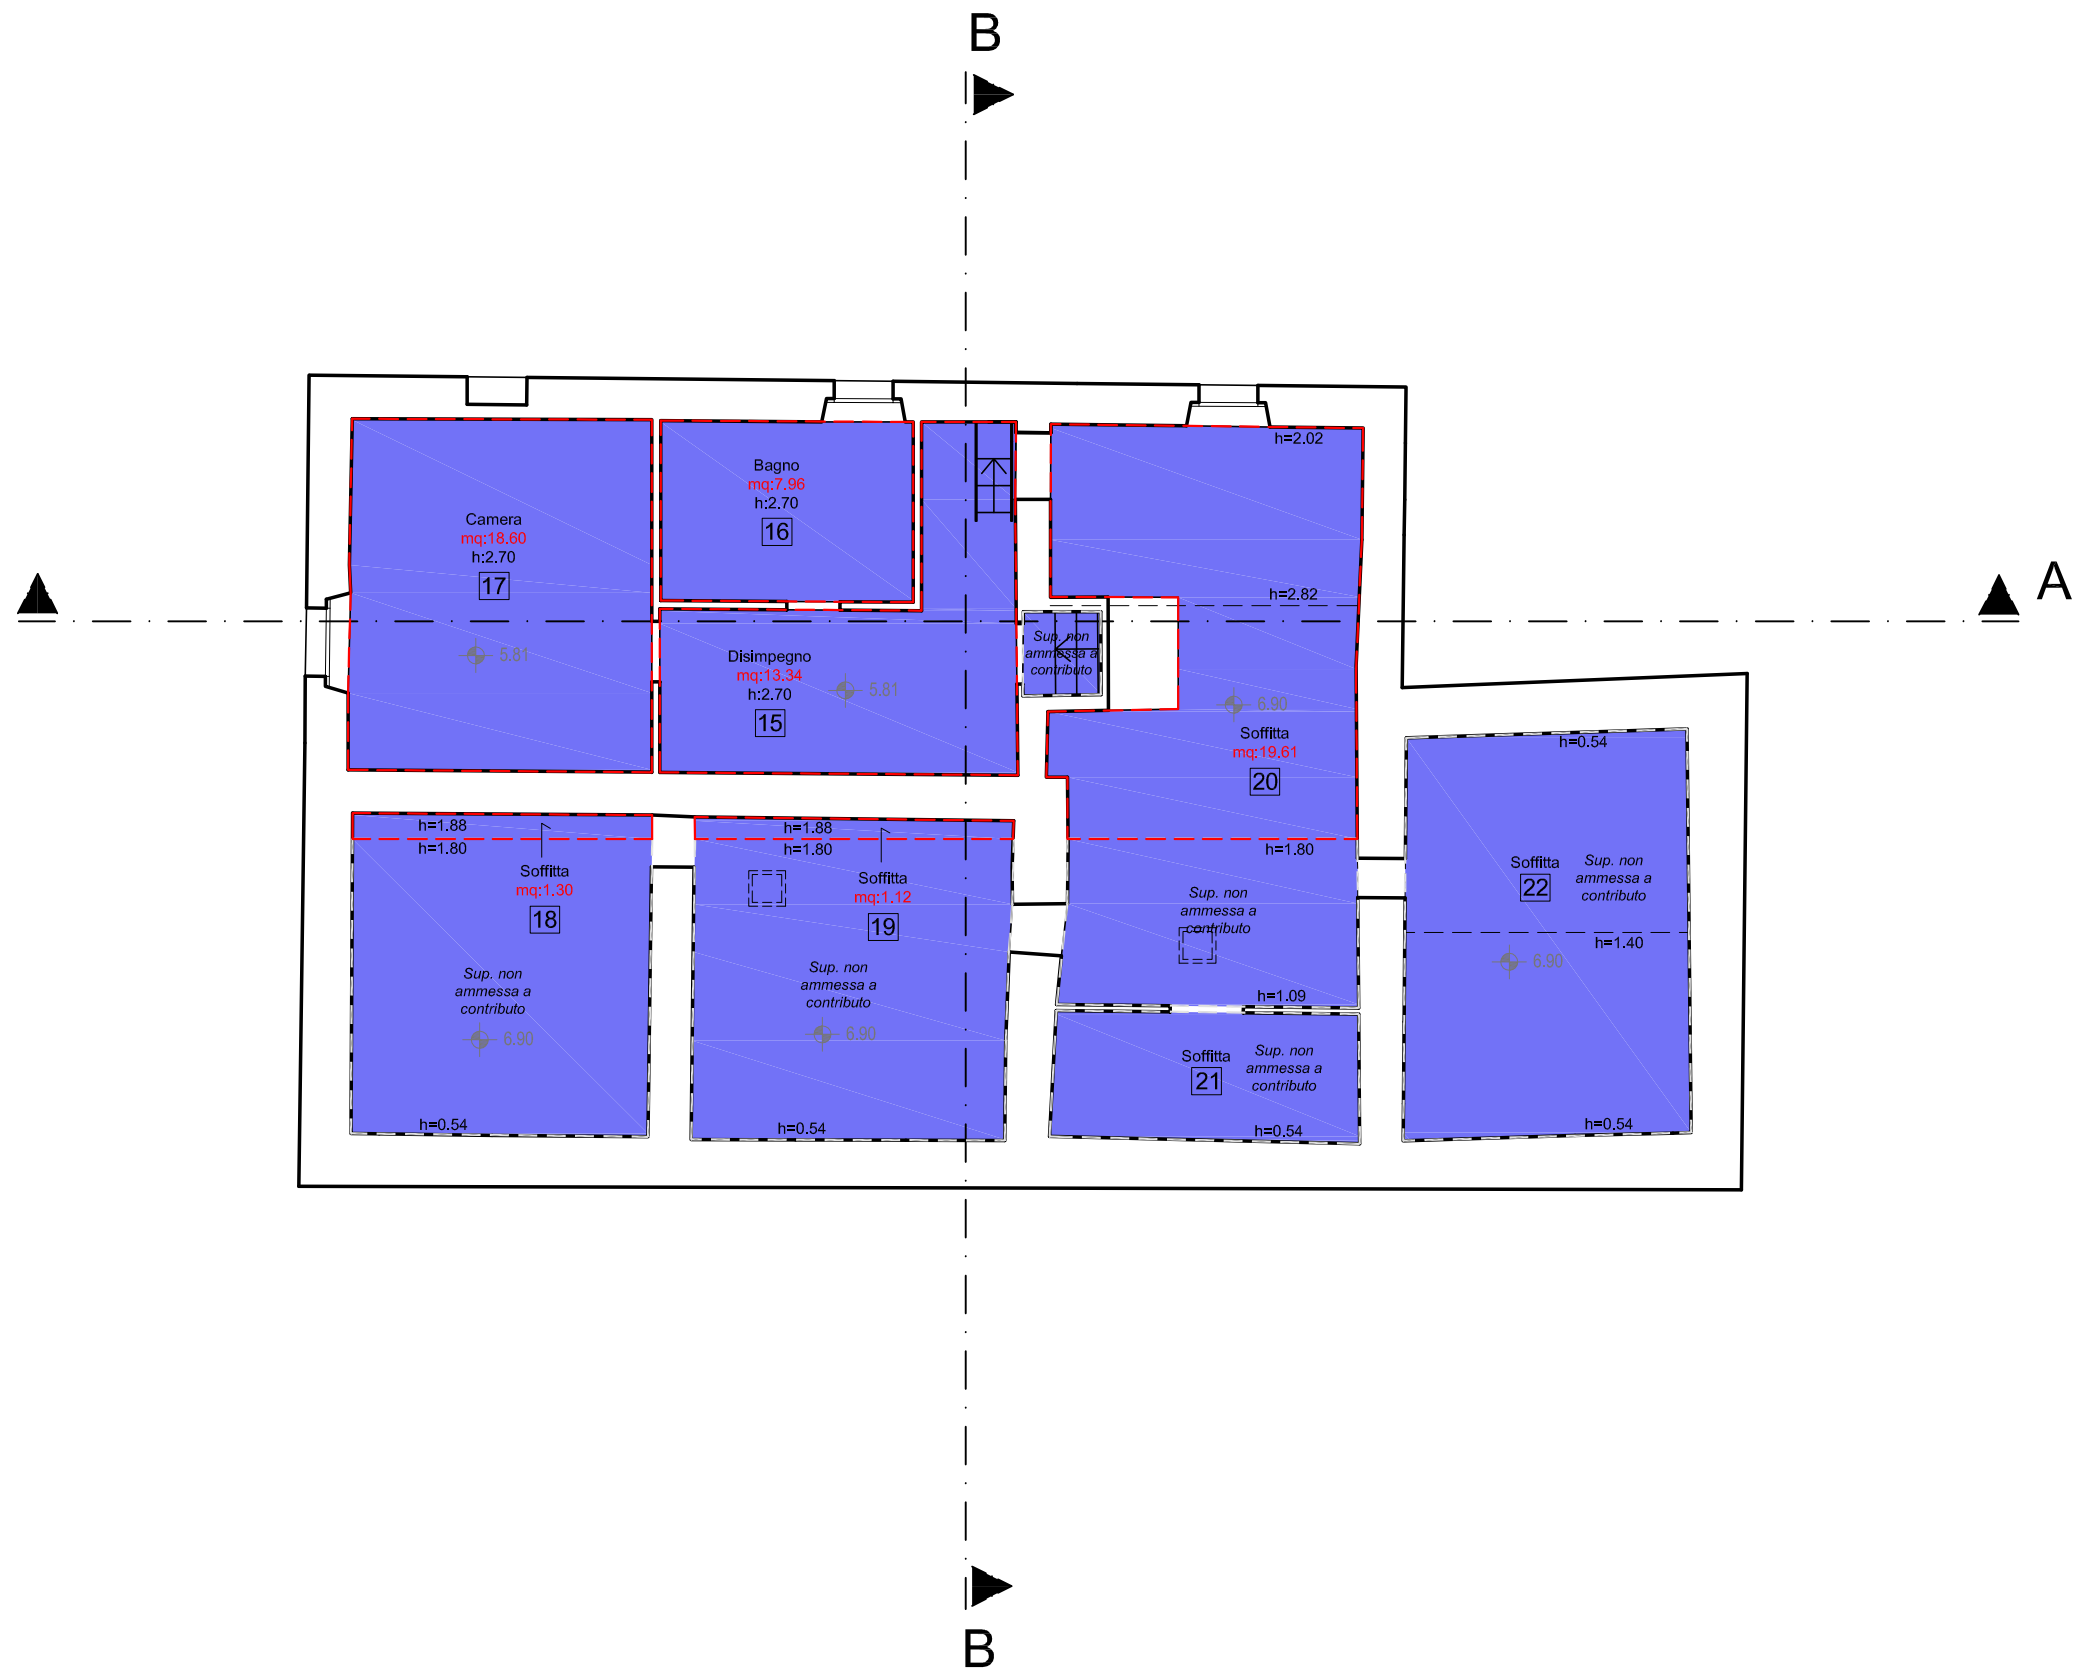

Terzo livello Scala 1:100

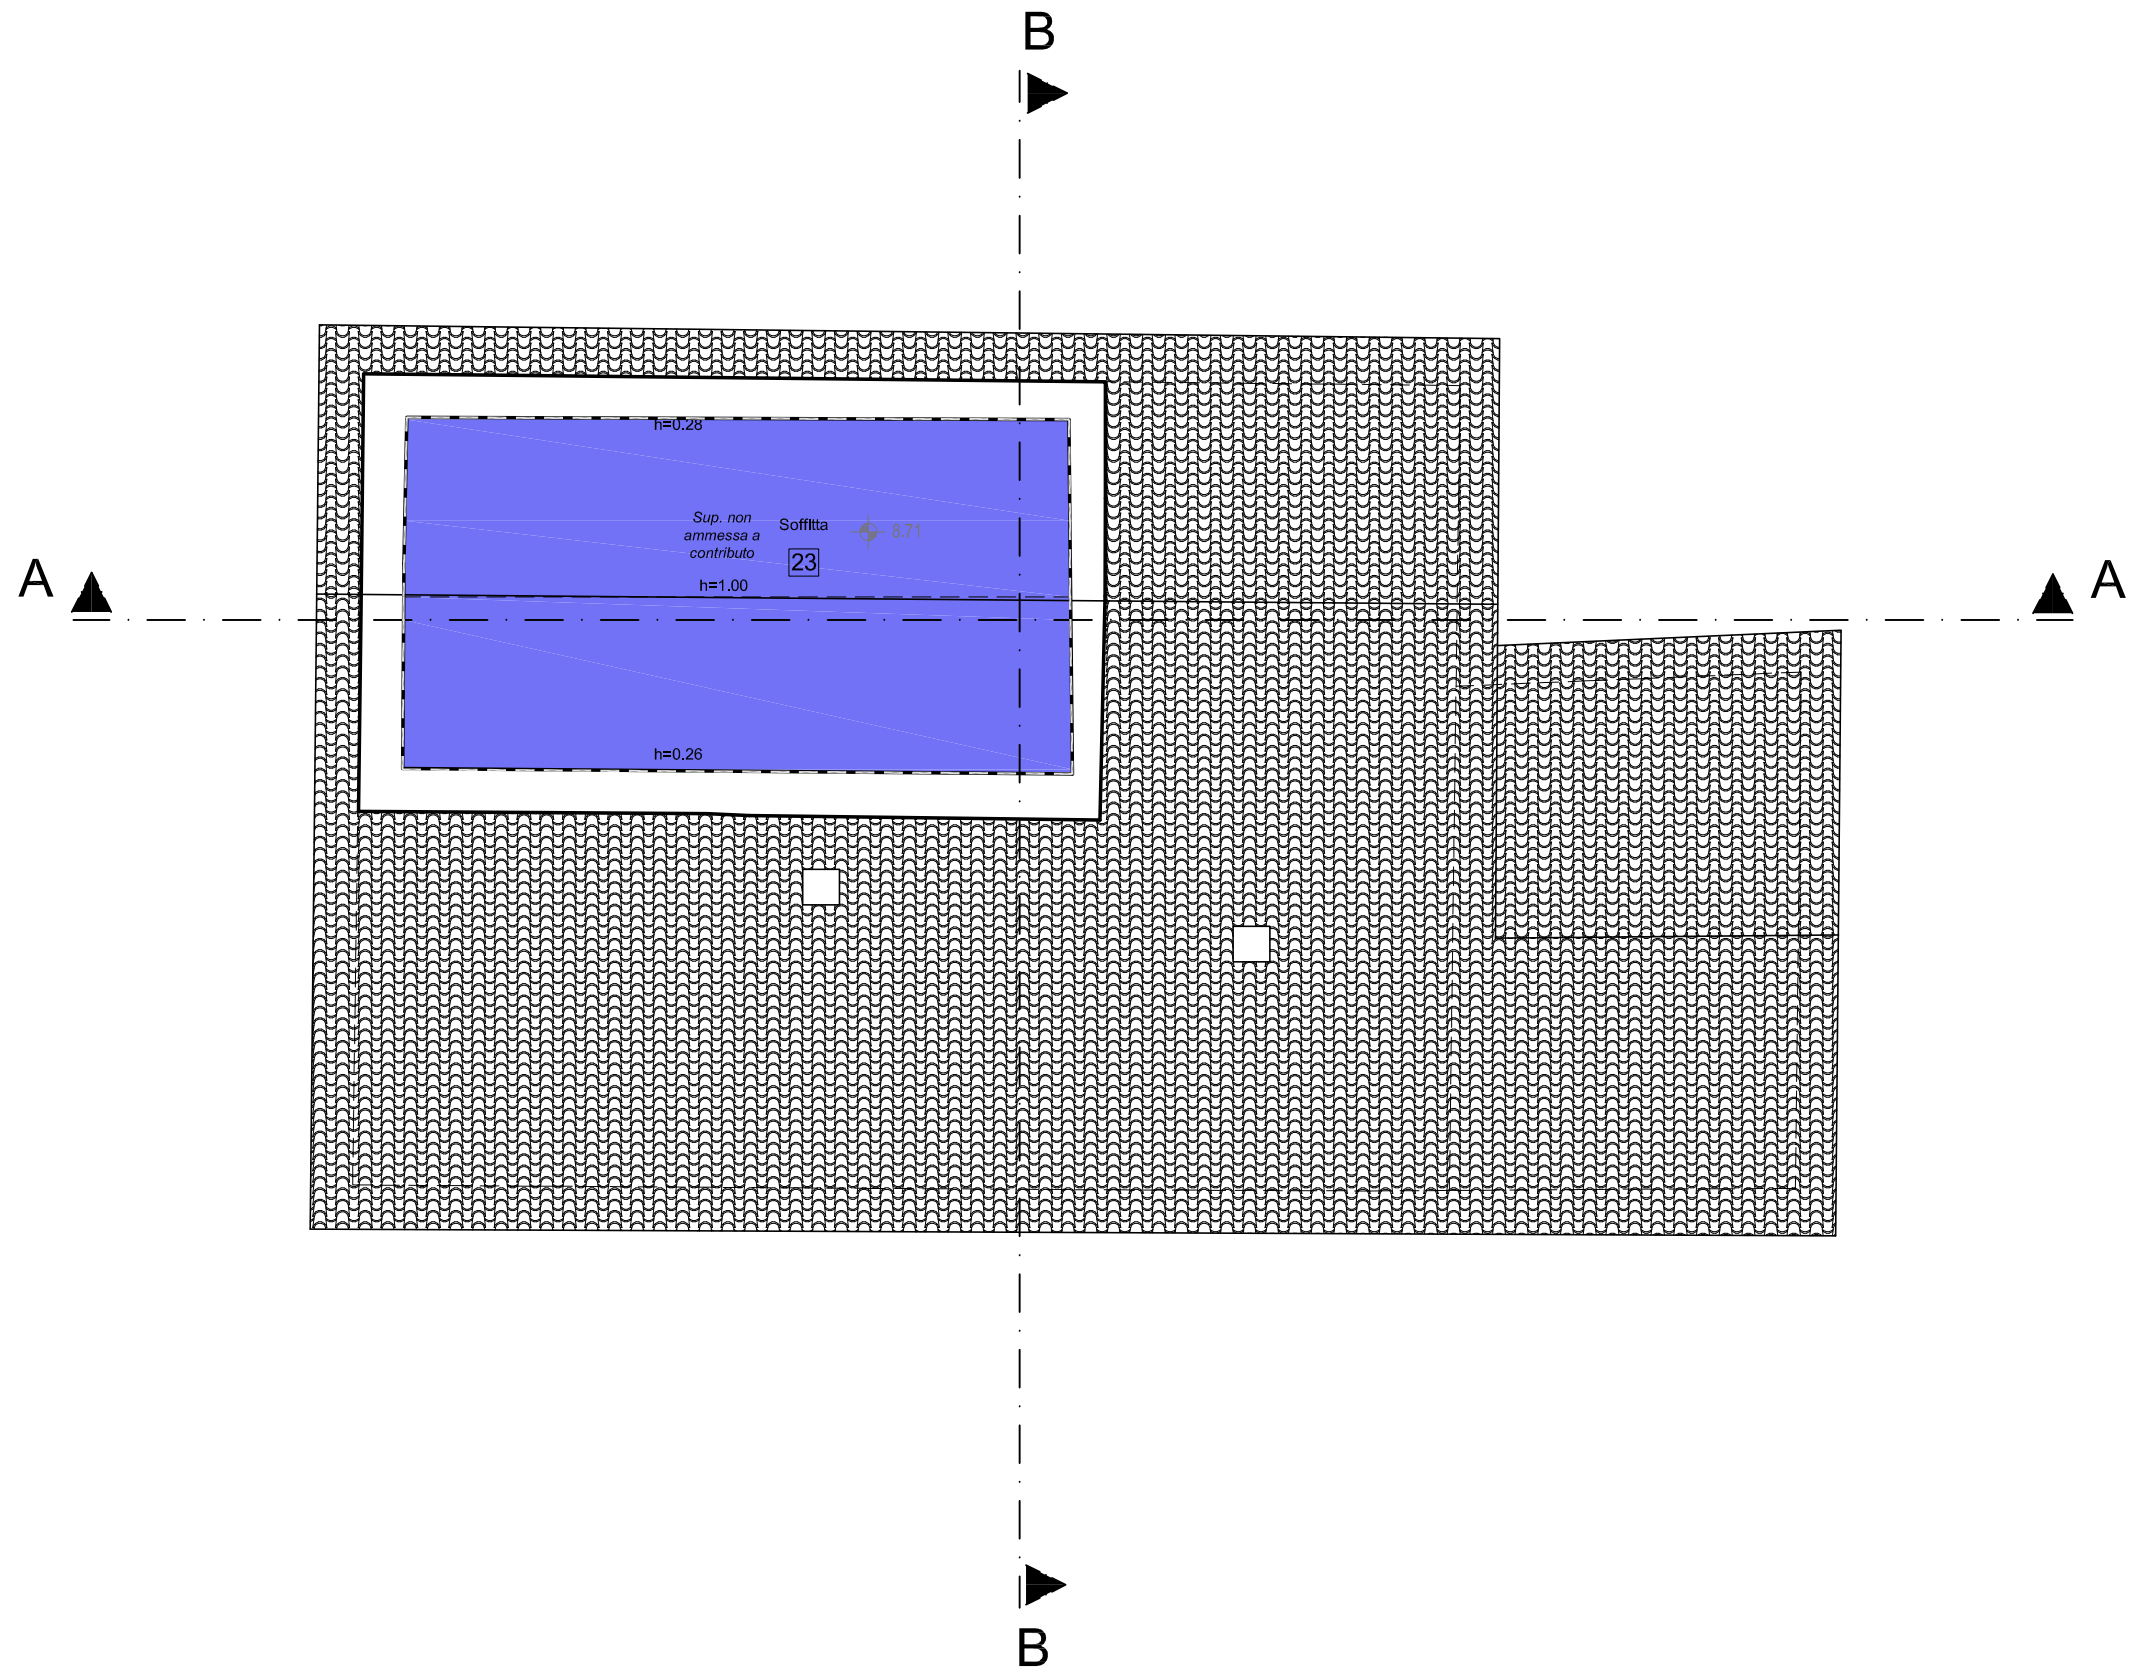


Quarto Livello Scala 1:100


**PERTINENZA**

---

**RIPARATA**

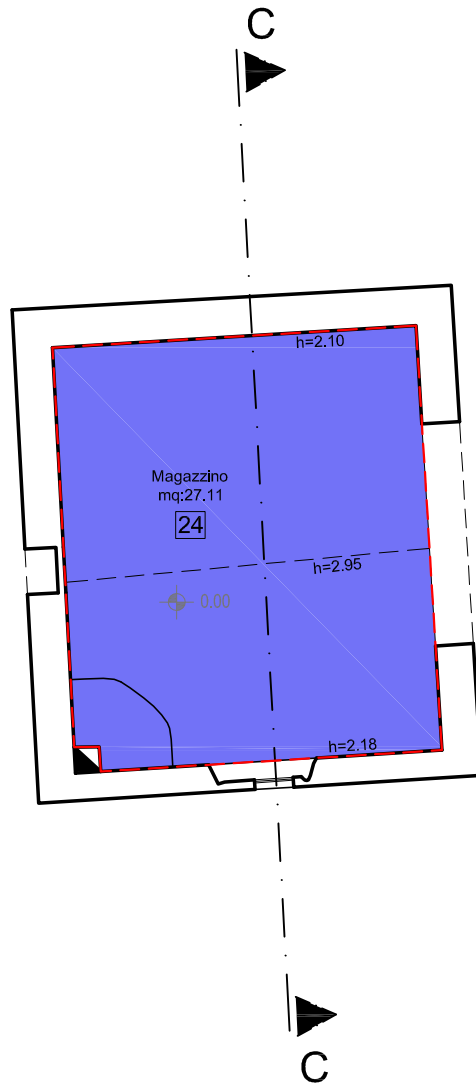

Primo livello Scala 1:100

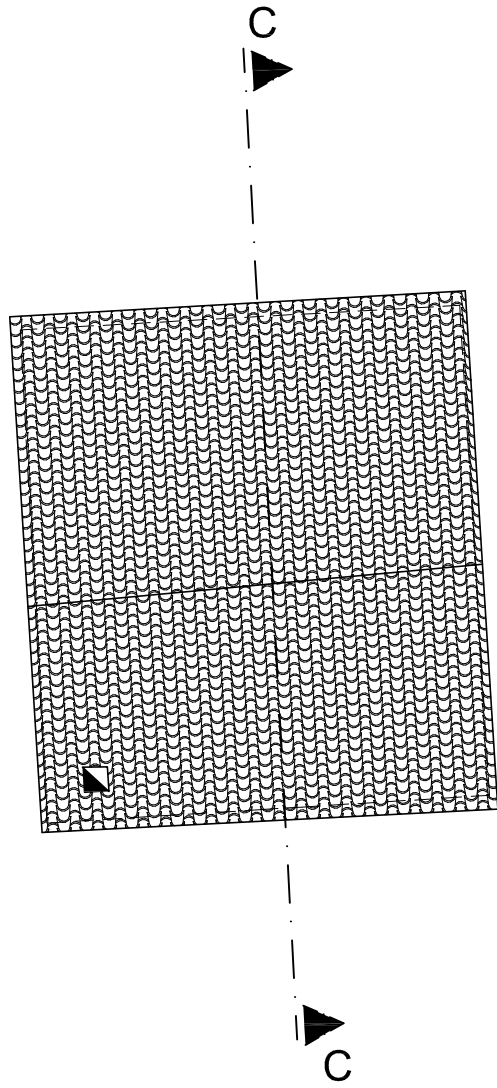


Livello coperture Scala 1:100



**PERTINENZA**

---

**RICOSTRUITA**

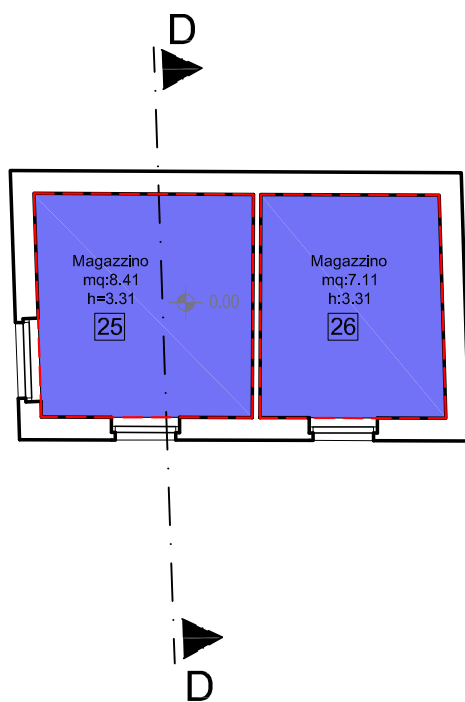

Primo livello Scala 1:100

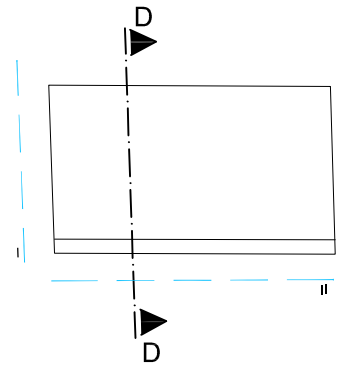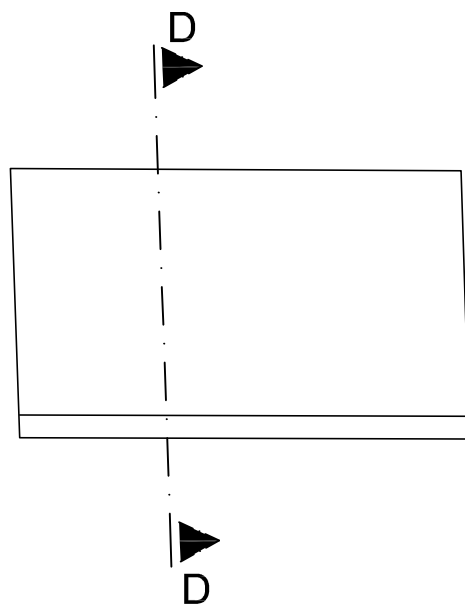

Livello copertura Scala 1:100

<b>Unità Immobiliare n.:</b>	<b>UI 1</b>
------------------------------	-------------

<b>Proprietario</b>	<b>Nato a</b>	<b>il</b>	<b>C.F.</b>
BUCOSSI ERIKA	CAMERINO (MC)	14/03/1980	BCSRKE80C54B474X
TORRE DOMENICO	BARCELLONA POZZO DI GOTTO (ME)	25/04/1977	TRRDNC77D25A638R

<b>Foglio</b>	<b>5</b>	<b>Part.</b>		<b>Sub</b>		<b>Cat. catastale</b>	
			<b>438</b>		<b>2</b>		<b>C06</b>
					<b>3</b>		<b>A03</b>

<b>SUPERFICI COMPLESSIVE</b>						
<b>N.</b>	<b>Vano n.</b>	<b>Piano</b>	<b>Destinazione</b>	<b>Superfici</b>		
				<b>Superficie Utile Netta</b>	<b>Superficie Pertinenze Interne</b>	<b>Superficie Pertinenze Esterne</b>
1	1	1	RIPOSTIGLIO		16,35	
2	2	1	RIPOSTIGLIO		17,52	
3	3	1	MAGAZZINO		19,18	
4	4	1	LEGNAIA		20,00	
5	5	2	INGRESSO	3,21		
6	6	2	SCALA	3,25		
7	7	2	BAGNO	7,13		
8	8	2	CANTINA		39,80	
9	9	2	CAMERA	16,78		
10	10	2	SOGGIORNO	17,36		
11	11	2	BALCONE	7,65		
12	12	2	SALA PRANZO	19,93		
13	13	2	CAMERA	13,70		
14	14	2	CUCINA	6,15		
15	15	3	DISIMPEGNO	13,34		
16	16	3	BAGNO	7,96		
17	17	3	CAMERA	18,60		
18	18	3	SOFFITTA		1,30	
19	19	3	SOFFITTA		1,12	
20	20	3	SOFFITTA		19,61	
21	24	1	MAGAZZINO			27,11
22	25	1	MAGAZZINO			8,41
23	26	2	MAGAZZINO			7,11
<b>PARZIALI</b>				<b>135,06</b>	<b>134,88</b>	<b>42,63</b>
<b>Controllo Superficie pertinenza esterna</b>			<b>32%</b>	<b>OK &lt; 70%</b>		<b>42,63</b>
<b>TOTALE (mq)</b>					<b>312,57</b>	