MODULARIO
F. rig. rend 497

Mod. B (Nuova Cartosa Editrice Palermo)

MINISTERO DELLE FINANZE

DIREZIONE GENERALE DEL CATASTO E DEI SERVIZI TECNICI ERARIALI

Lire
100

NUOVO CATASTO EDILIZIO URBANO

(R. DECRETO-LEGGE 13 APRILE [illegible])

Planimetria dell'immobile situato nel Comune di CIVITANOVA MARCHE Via CASTELFIDARDO 64

Ditta ...

Allegata alla dichiarazione presentata all'Ufficio Tecnico Erariale di MACERATA

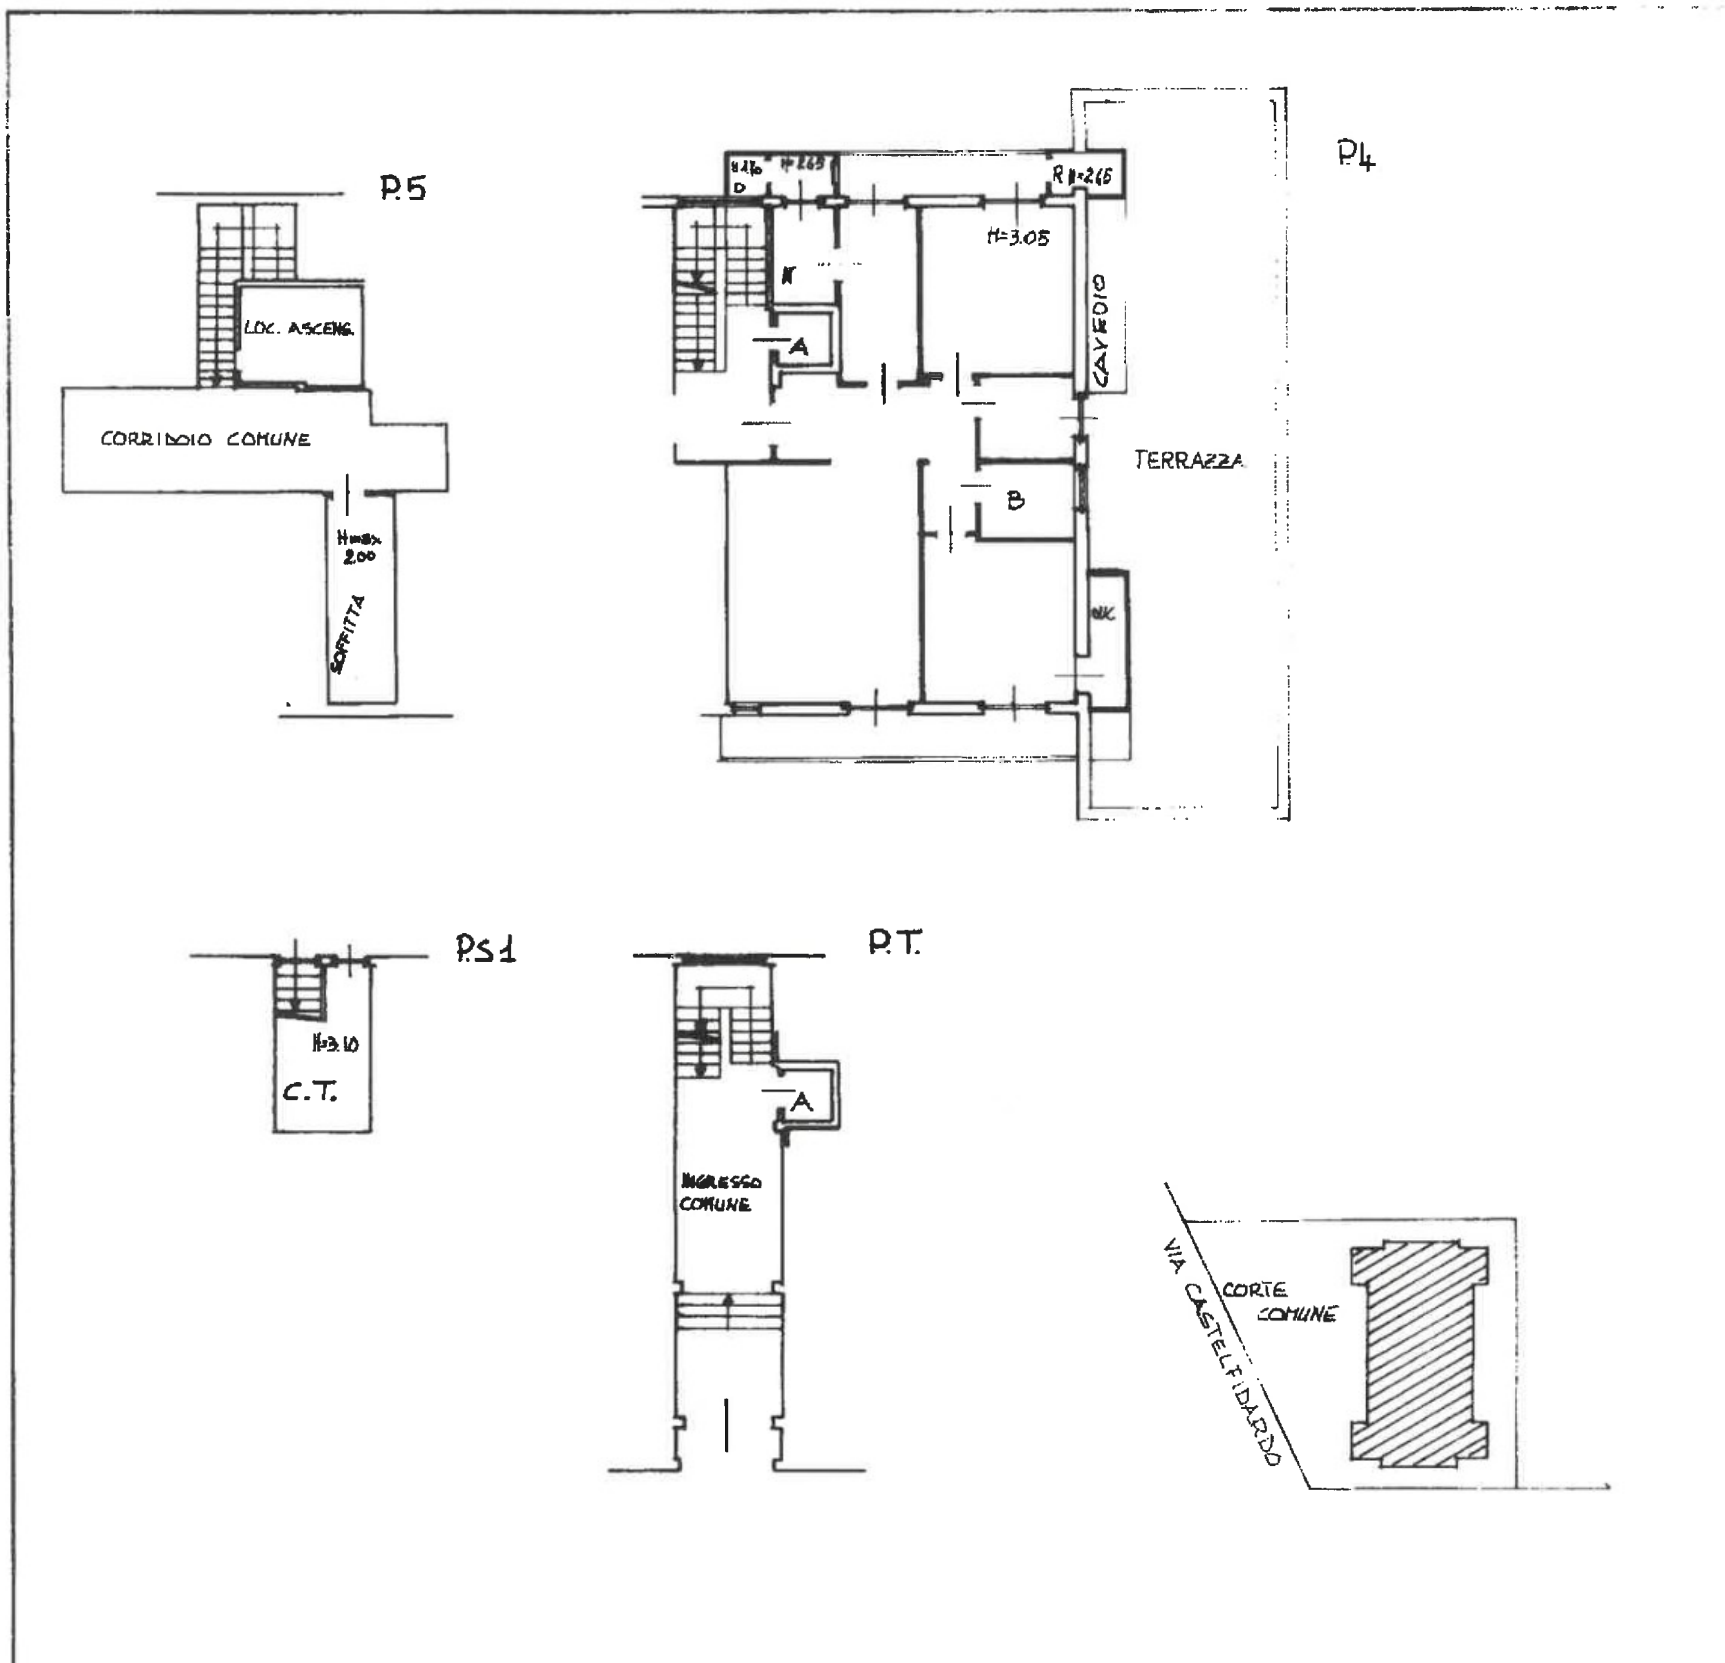

ORIENTAMENTO

SCALA DI 1. 200

SPAZIO RISERVATO PER LE ANNOTAZIONI D'UFFICIO	
DATA 21 FEB. 1986 *PROT. N°* B'10/86	F. 11 P.lla 76/15

[redacted]

[redacted]

Ultima planimetria in atti

10 metri

VIA CASTELFIDARDO n. 64 Piano: 4 - S