Data presentazione:21/09/1999 - Data: 08/10/2021 - n. T175813 - Richiedente: Telematico

MODULARIO F. - Catasto - 492

MINISTERO DELLE FINANZE
DIPARTIMENTO DEL TERRITORIO

Mod. EP/2 CEU

Ufficio Tecnico Erariale di MACERATA

ELABORATO PLANIMETRICO

Comune	Sezione	Foglio	Numero	Tipo mappale n.	del
Potenza Picena		18		1787	14-07-1999

DIMOSTRAZIONE GRAFICA DEI SUBALTERNI ASSEGNATI — scala 1: 500

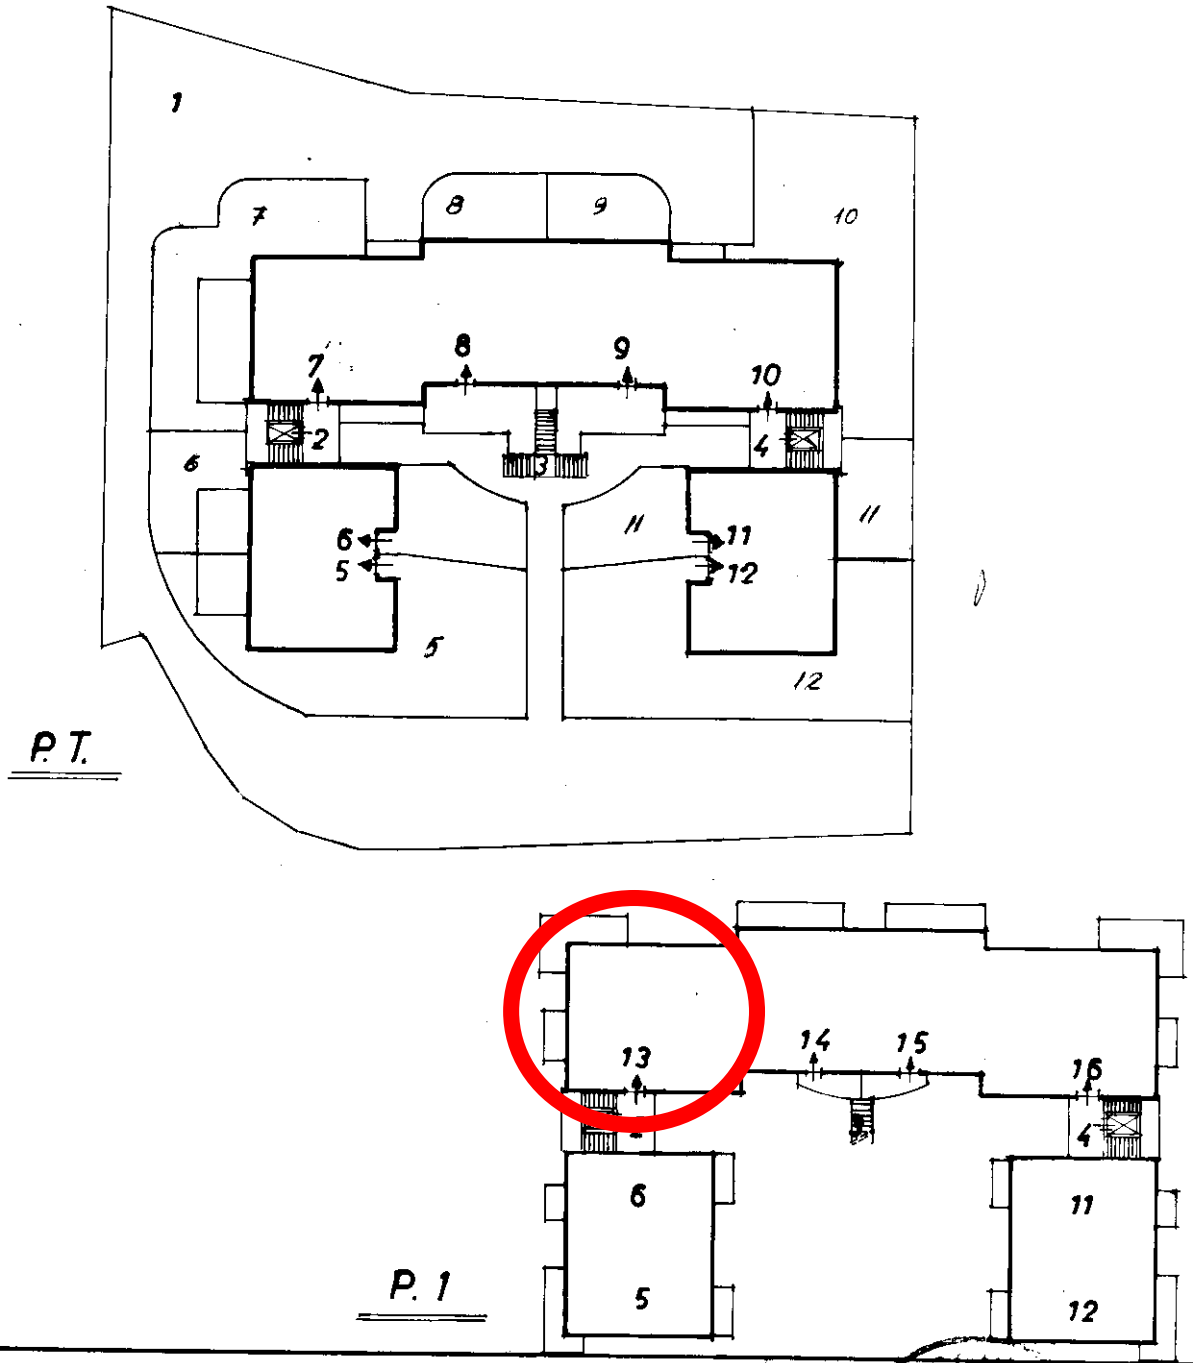

Riservato all'Ufficio Tecnico Erariale

Protocollo 22350/99

Sostituisce il presente mod. EP/2 prot. .....

Annullato e sostituito dal mod. EP/2 prot. .....

L'operatore

IL TECNICO

20-09-1999
data

firma e timbro

Roma - Istituto Poligrafico e Zecca dello Stato - P.V.

Ultima planimetria in atti
Data presentazione:21/09/1999 - Data: 08/10/2021 - n. T175813 - Richiedente: Telematico