
MINISTERO DELLE FINANZE
DIPARTIMENTO DEL TERRITORIO

CATASTO EDILIZIO URBANO (R.D.L. n. 652 del 13-4-39)

Planimetria di u.i.u. in Comune di MORROVALLE via G. MARCONI civ. 40

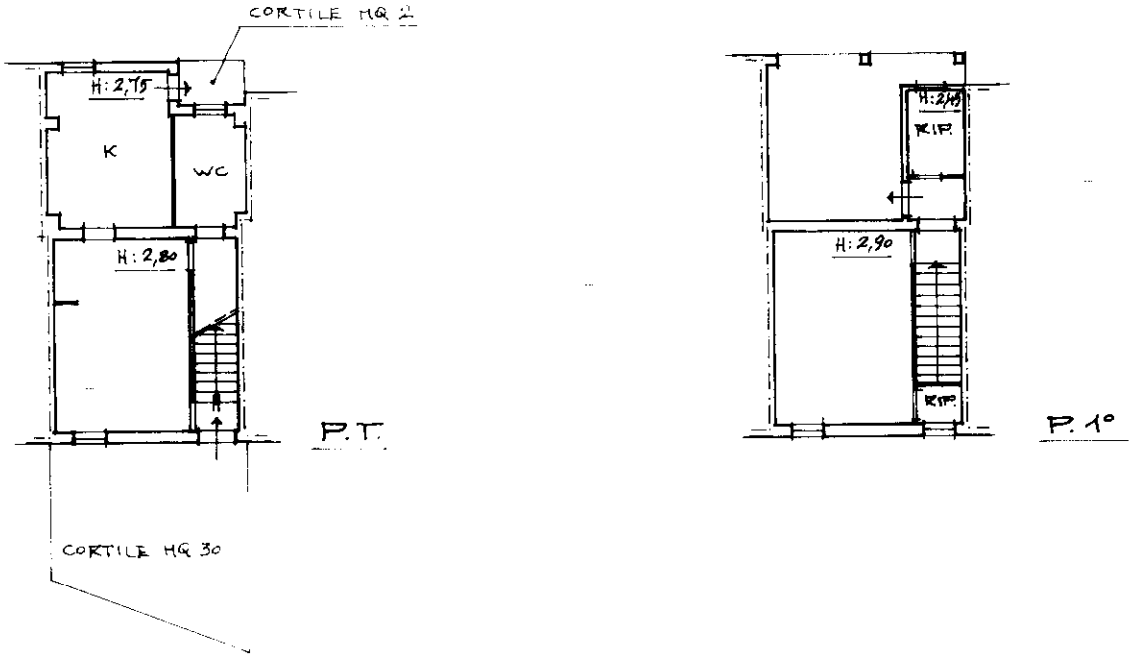

ORIENTAMENTO

EX SUB. 139/1
212
213

SCALA DI 1:200

Geometri

RISERVATO ALL'UFFICIO

Roma - Istituto Poligrafico e Zecca dello Stato - P.V.

[redacted]

MOD. EP/2 - CEU

MINISTERO DELLE FINANZE
DIPARTIMENTO DEL TERRITORIO


Ufficio Tecnico Erariale di MACERATA

ELABORATO PLANIMETRICO


Pag. n. 1 di 1

Comune	Sezione	Foglio	Numero	Tipo mappale n.	del
MORROVALLE		14	139	930	7/03/96

DIMOSTRAZIONE GRAFICA DEI SUBALTERNI ASSEGNATI — SCALA 1: 500

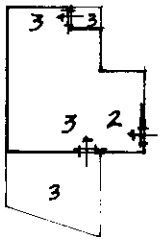

P.T.

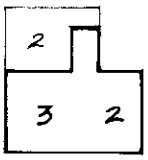

P. 1°

Riservato all'Ufficio Tecnico Erariale — L'operatore — IL TECNICO

Protocollo N. 1006 96